


Pulečný - lokalita Z6 - PODÉLNÝ PROFIL M 1:1000/100

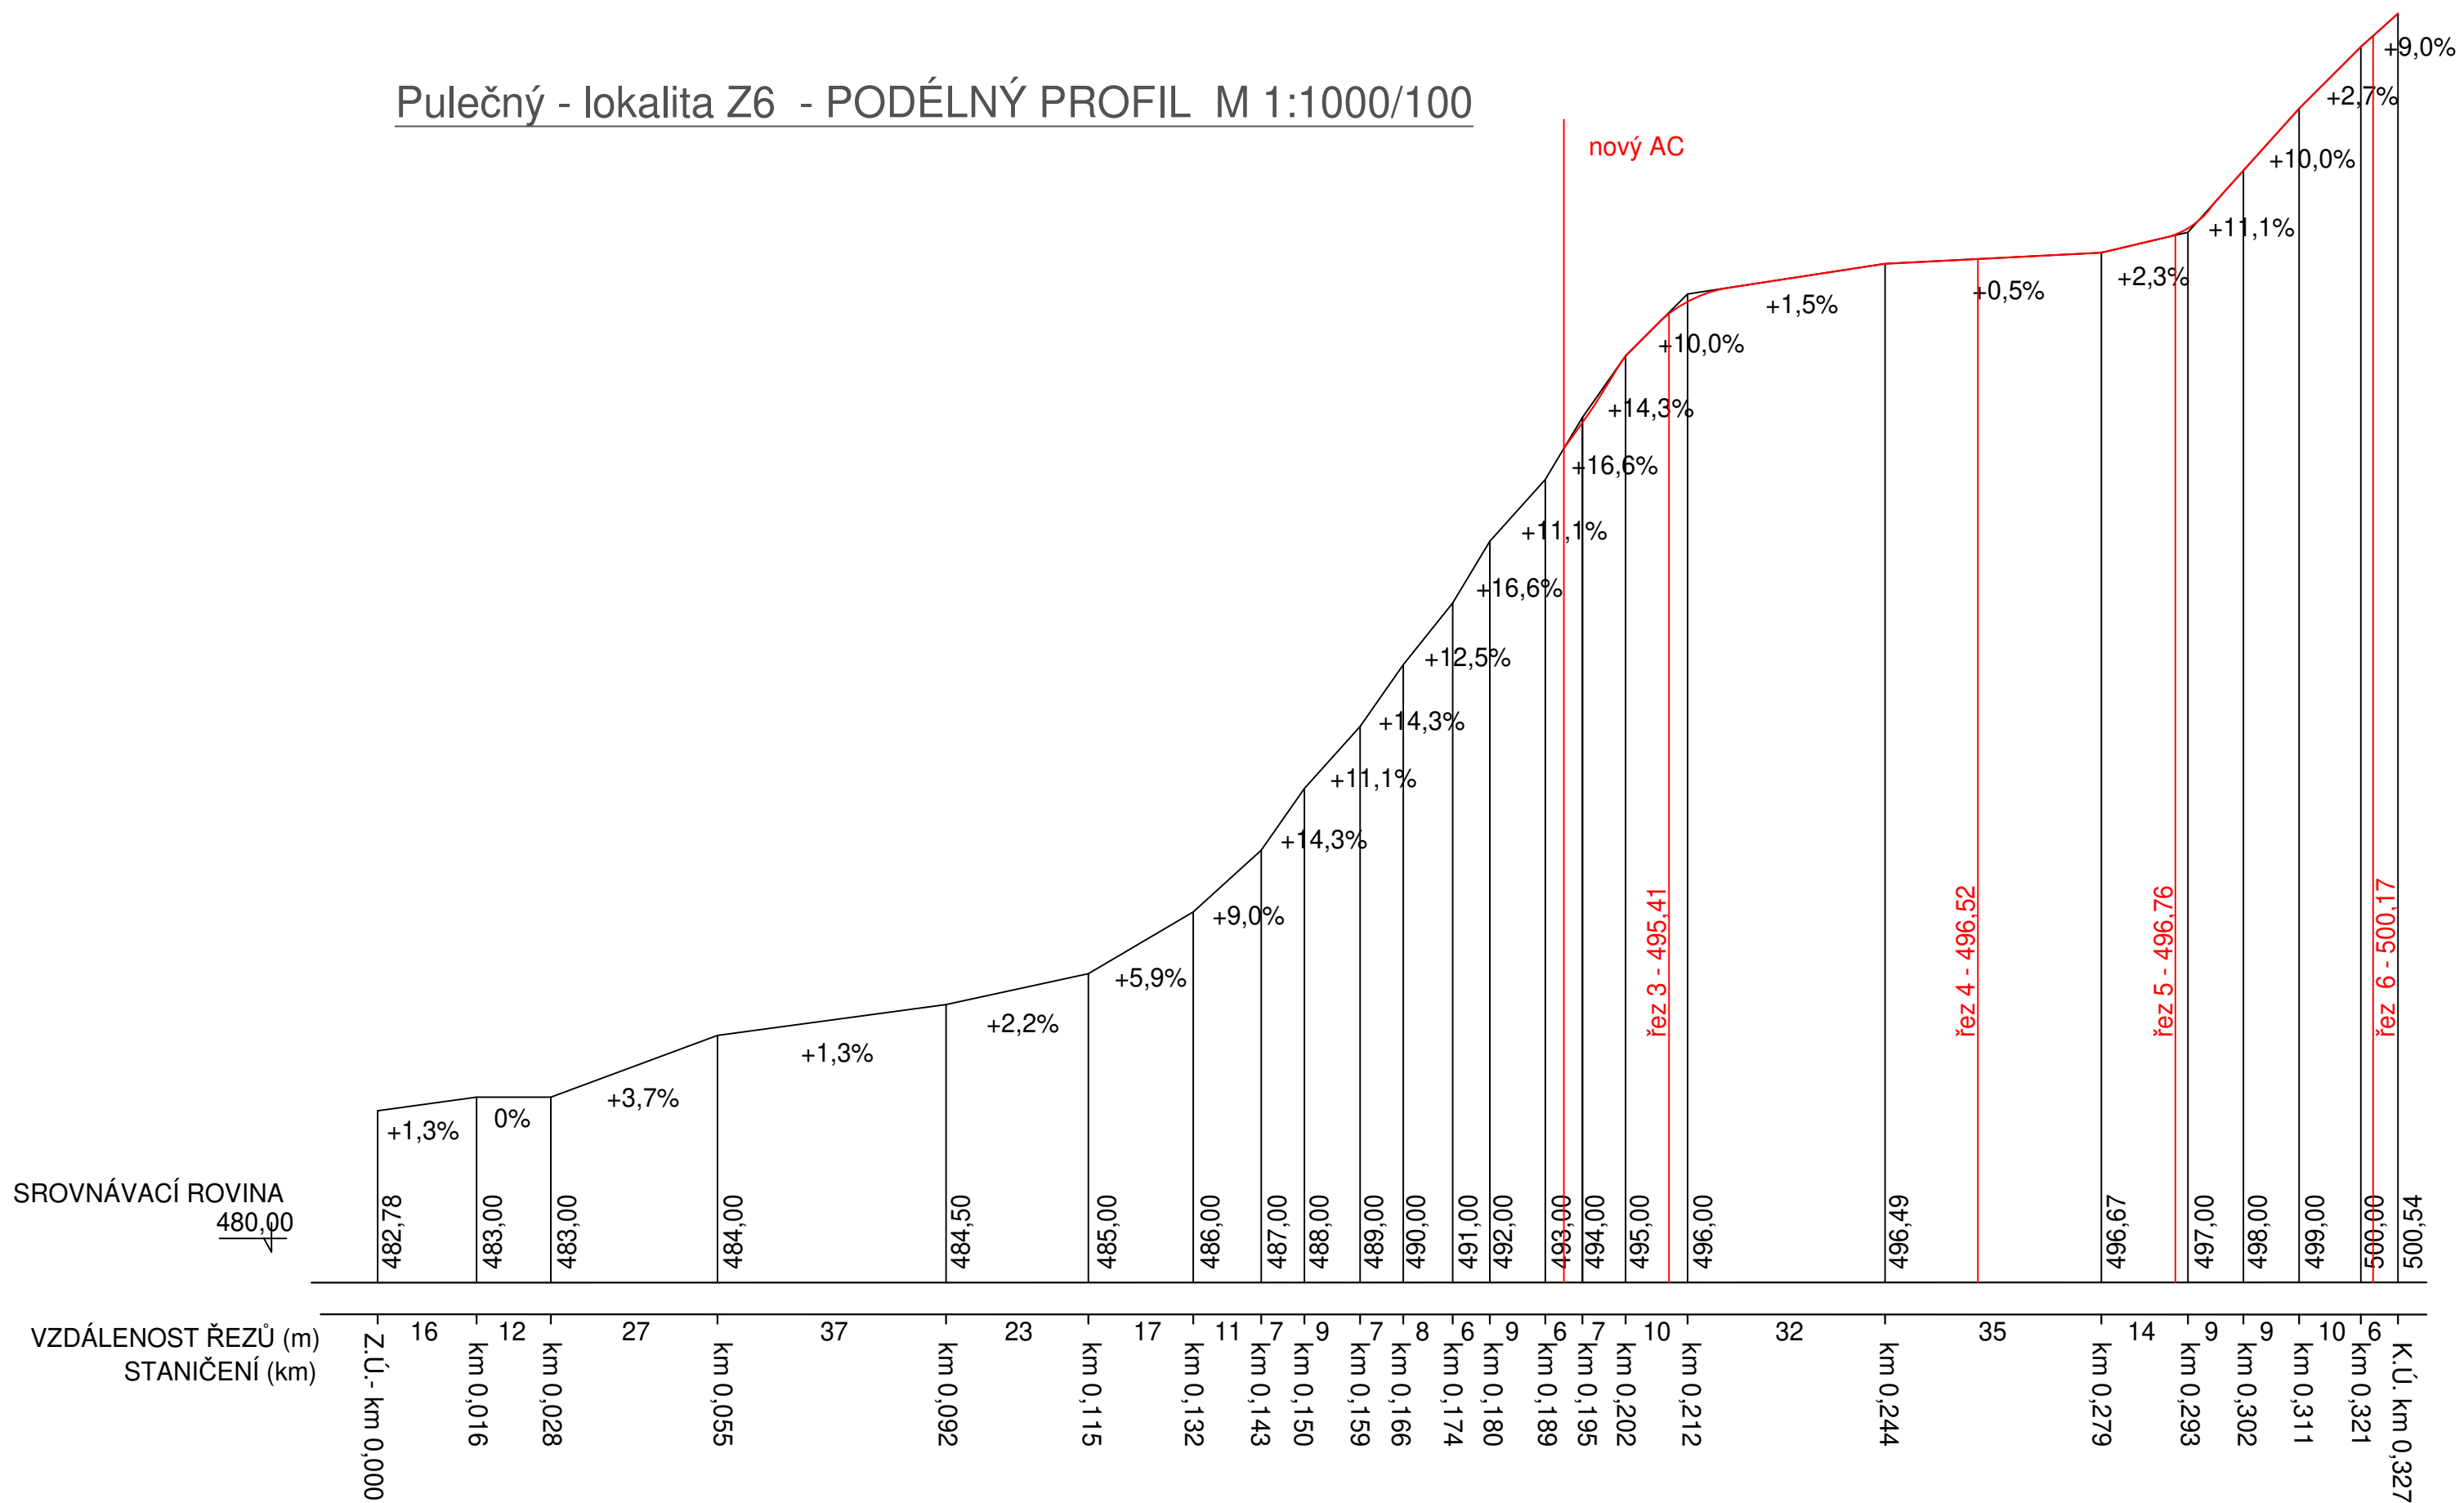

INVESTOR :	Obec Pulečný Pulečný 26 468 02 Rychnov u Jablonce nad Nisou	
------------	--	--

zodp. projektant:	Jan Maděra	Projektová kancelář Jareš, Maděra, Stejskal tel. 606 686 703, 608 000 649. Kateřinská 118 463 03 Stráž nad Nisou jaresvladimir@gmail.com jan.madera@email.cz
vypracoval:	Jan Maděra	
technická pomoc:	Ing. Petr Dostál	
kreslil:	Ing. Vladimír Jareš	
objednatel:	OBEC PULEČNÝ	
Název akce:	Pulečný - lokalita Z6	Čísł.zak.: 20092015
Lokalita:	KÚ Pulečný (744328)	Datum: 07/2018
Obsah:	Podélný řez komunikace	Měřítko: 1:1000/100
		Stupeň: PDPS
		Příloha č.: C.1.2.2.
		Paré č.: