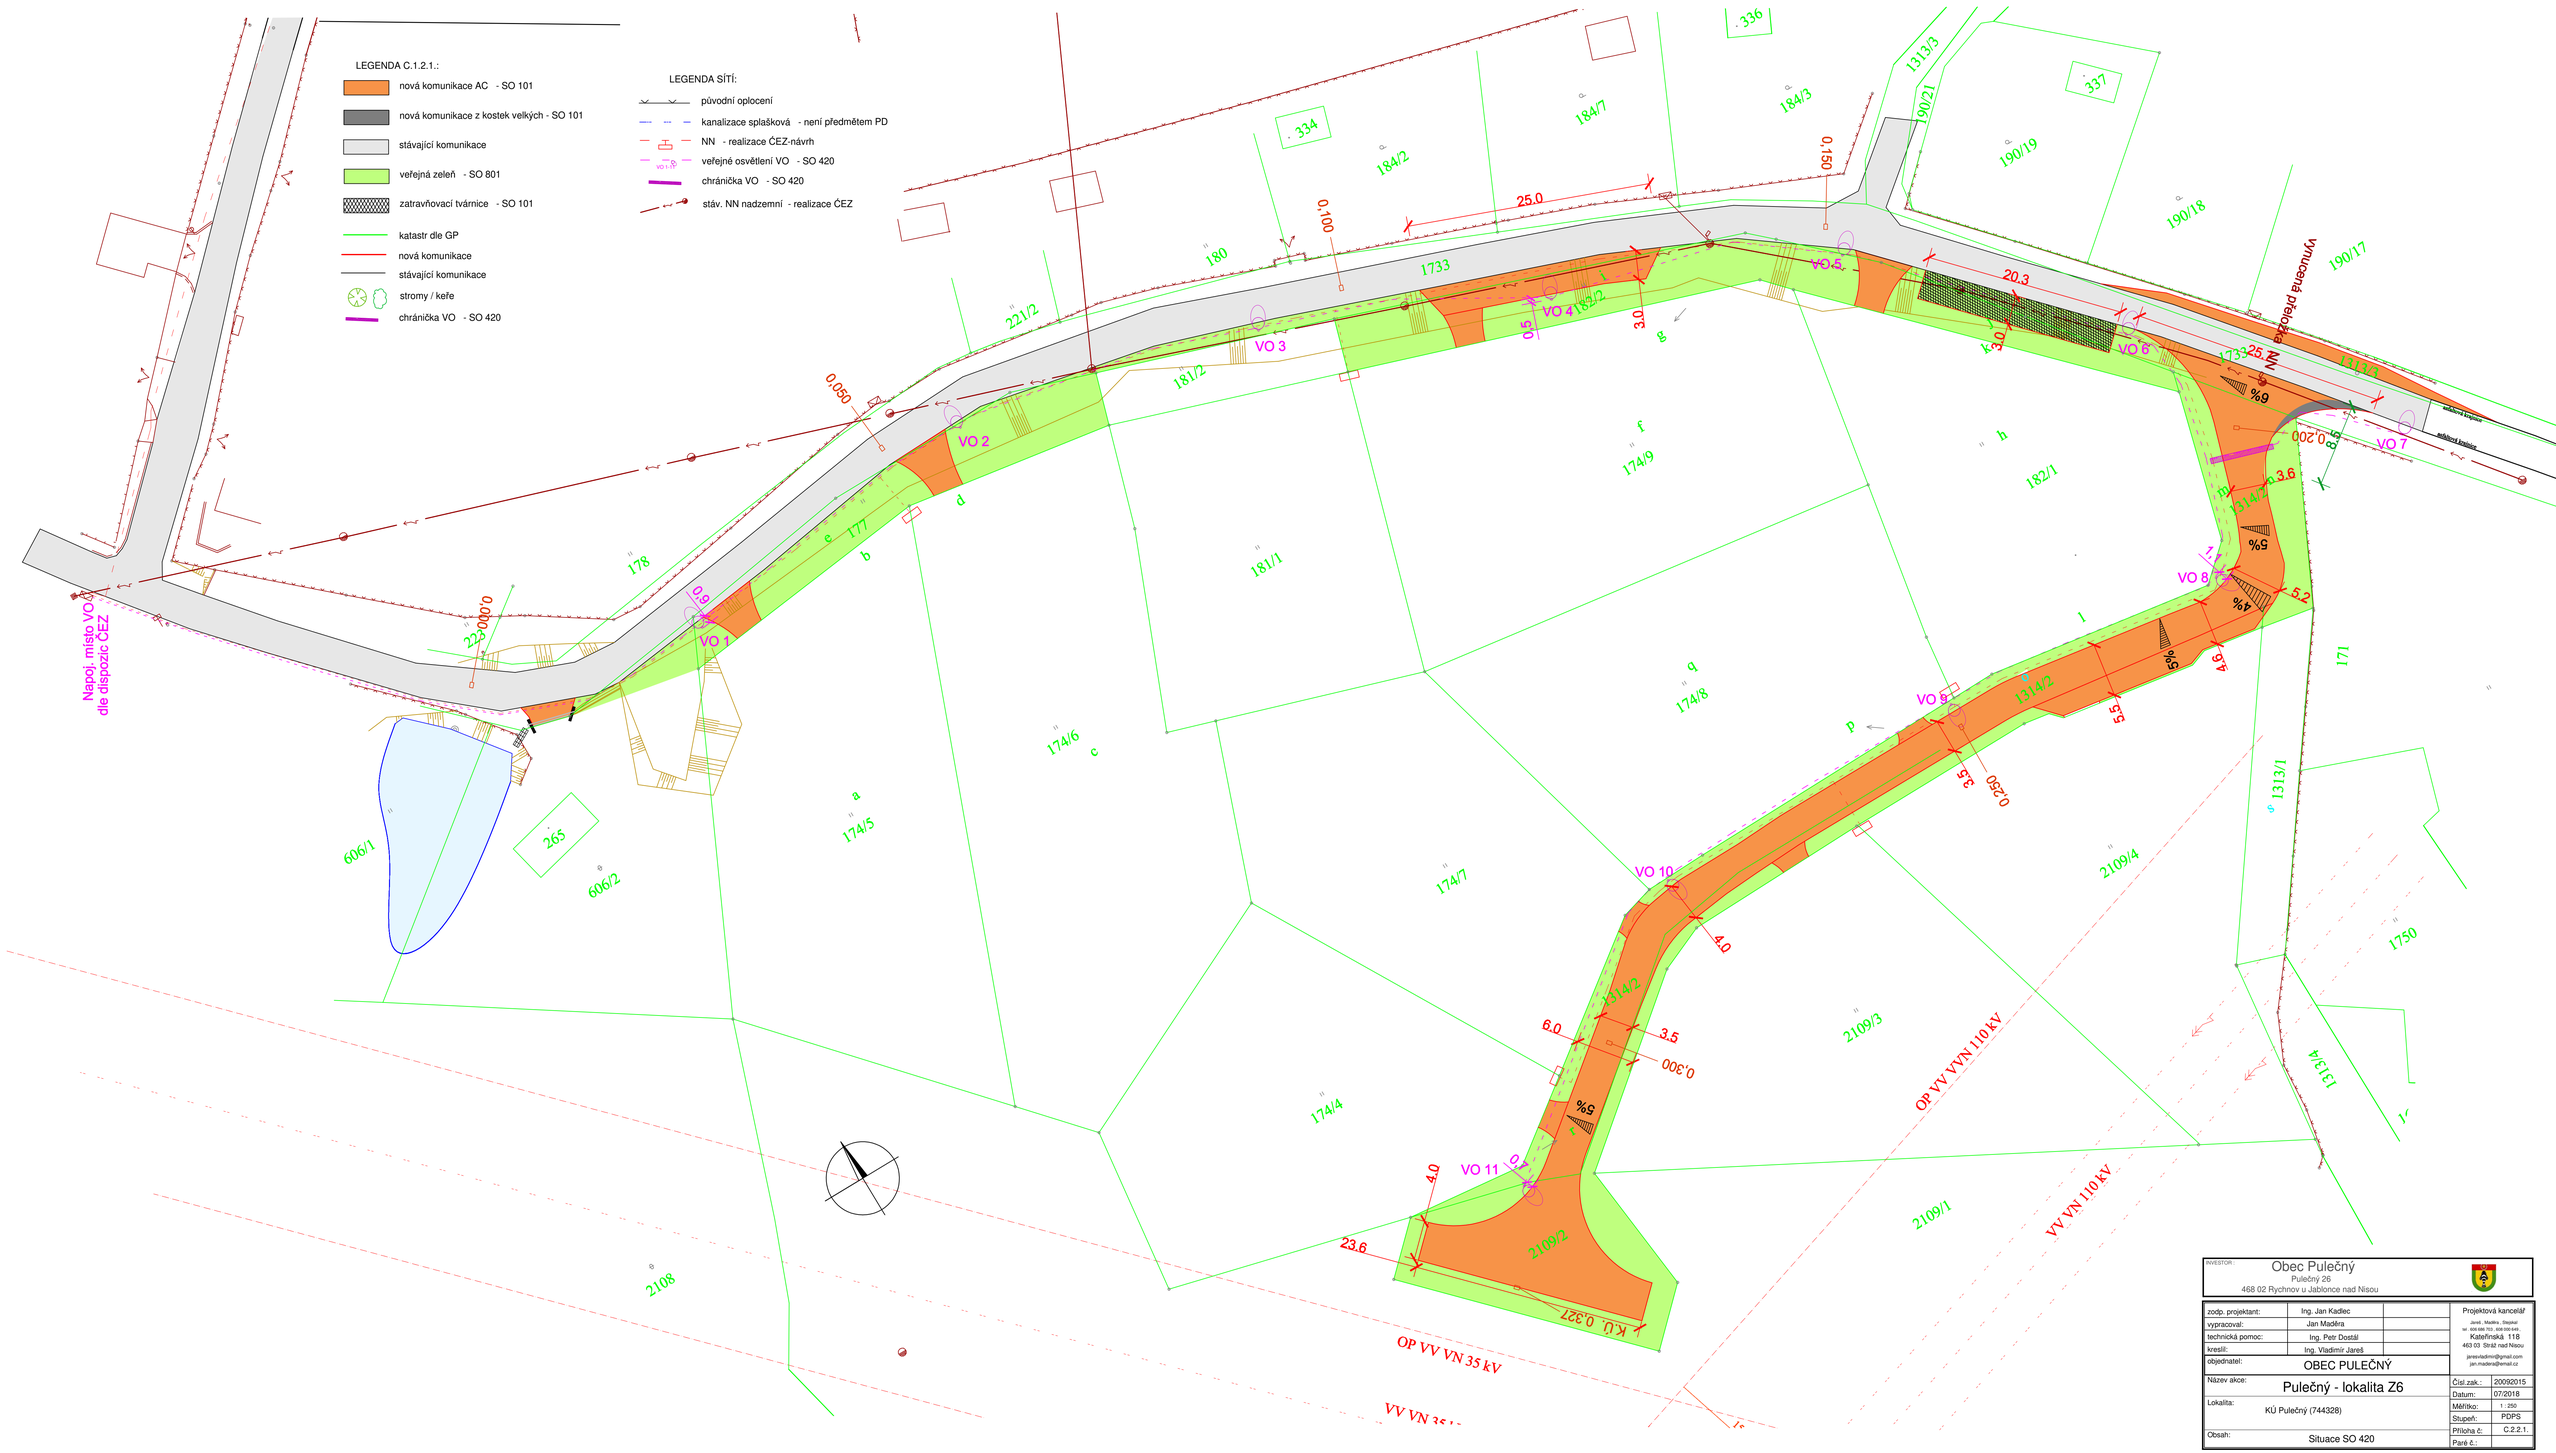

INVESTOR :	Obec Pulečný Pulečný 26 468 02 Rychnov u Jablonce nad Nisou	
zodp. projektant:	Ing. Jan Kadlec	Projektová kancelář Janeš, Maděra, Stejskal tel. +420 606 703, +420 605 645 Kateřinská 118 463 03 Stráž nad Nisou janesvladimir@gmail.com jan.madera@email.cz
vypracoval:	Jan Maděra	
technická pomoc:	Ing. Petr Dostál	
kreslil:	Ing. Vladimír Jareš	
objednatel:	OBEC PULEČNÝ	
Název akce:	Pulečný - lokalita Z6	Číslo zak.: 20092015
		Datum: 07/2018
Lokalita:	KÚ Pulečný (744328)	Měřítko: 1 : 250
		Stupeň: PDPS
Obsah:	Situace SO 420	Příloha č: C.2.2.1.
		Paré č.: