



21700

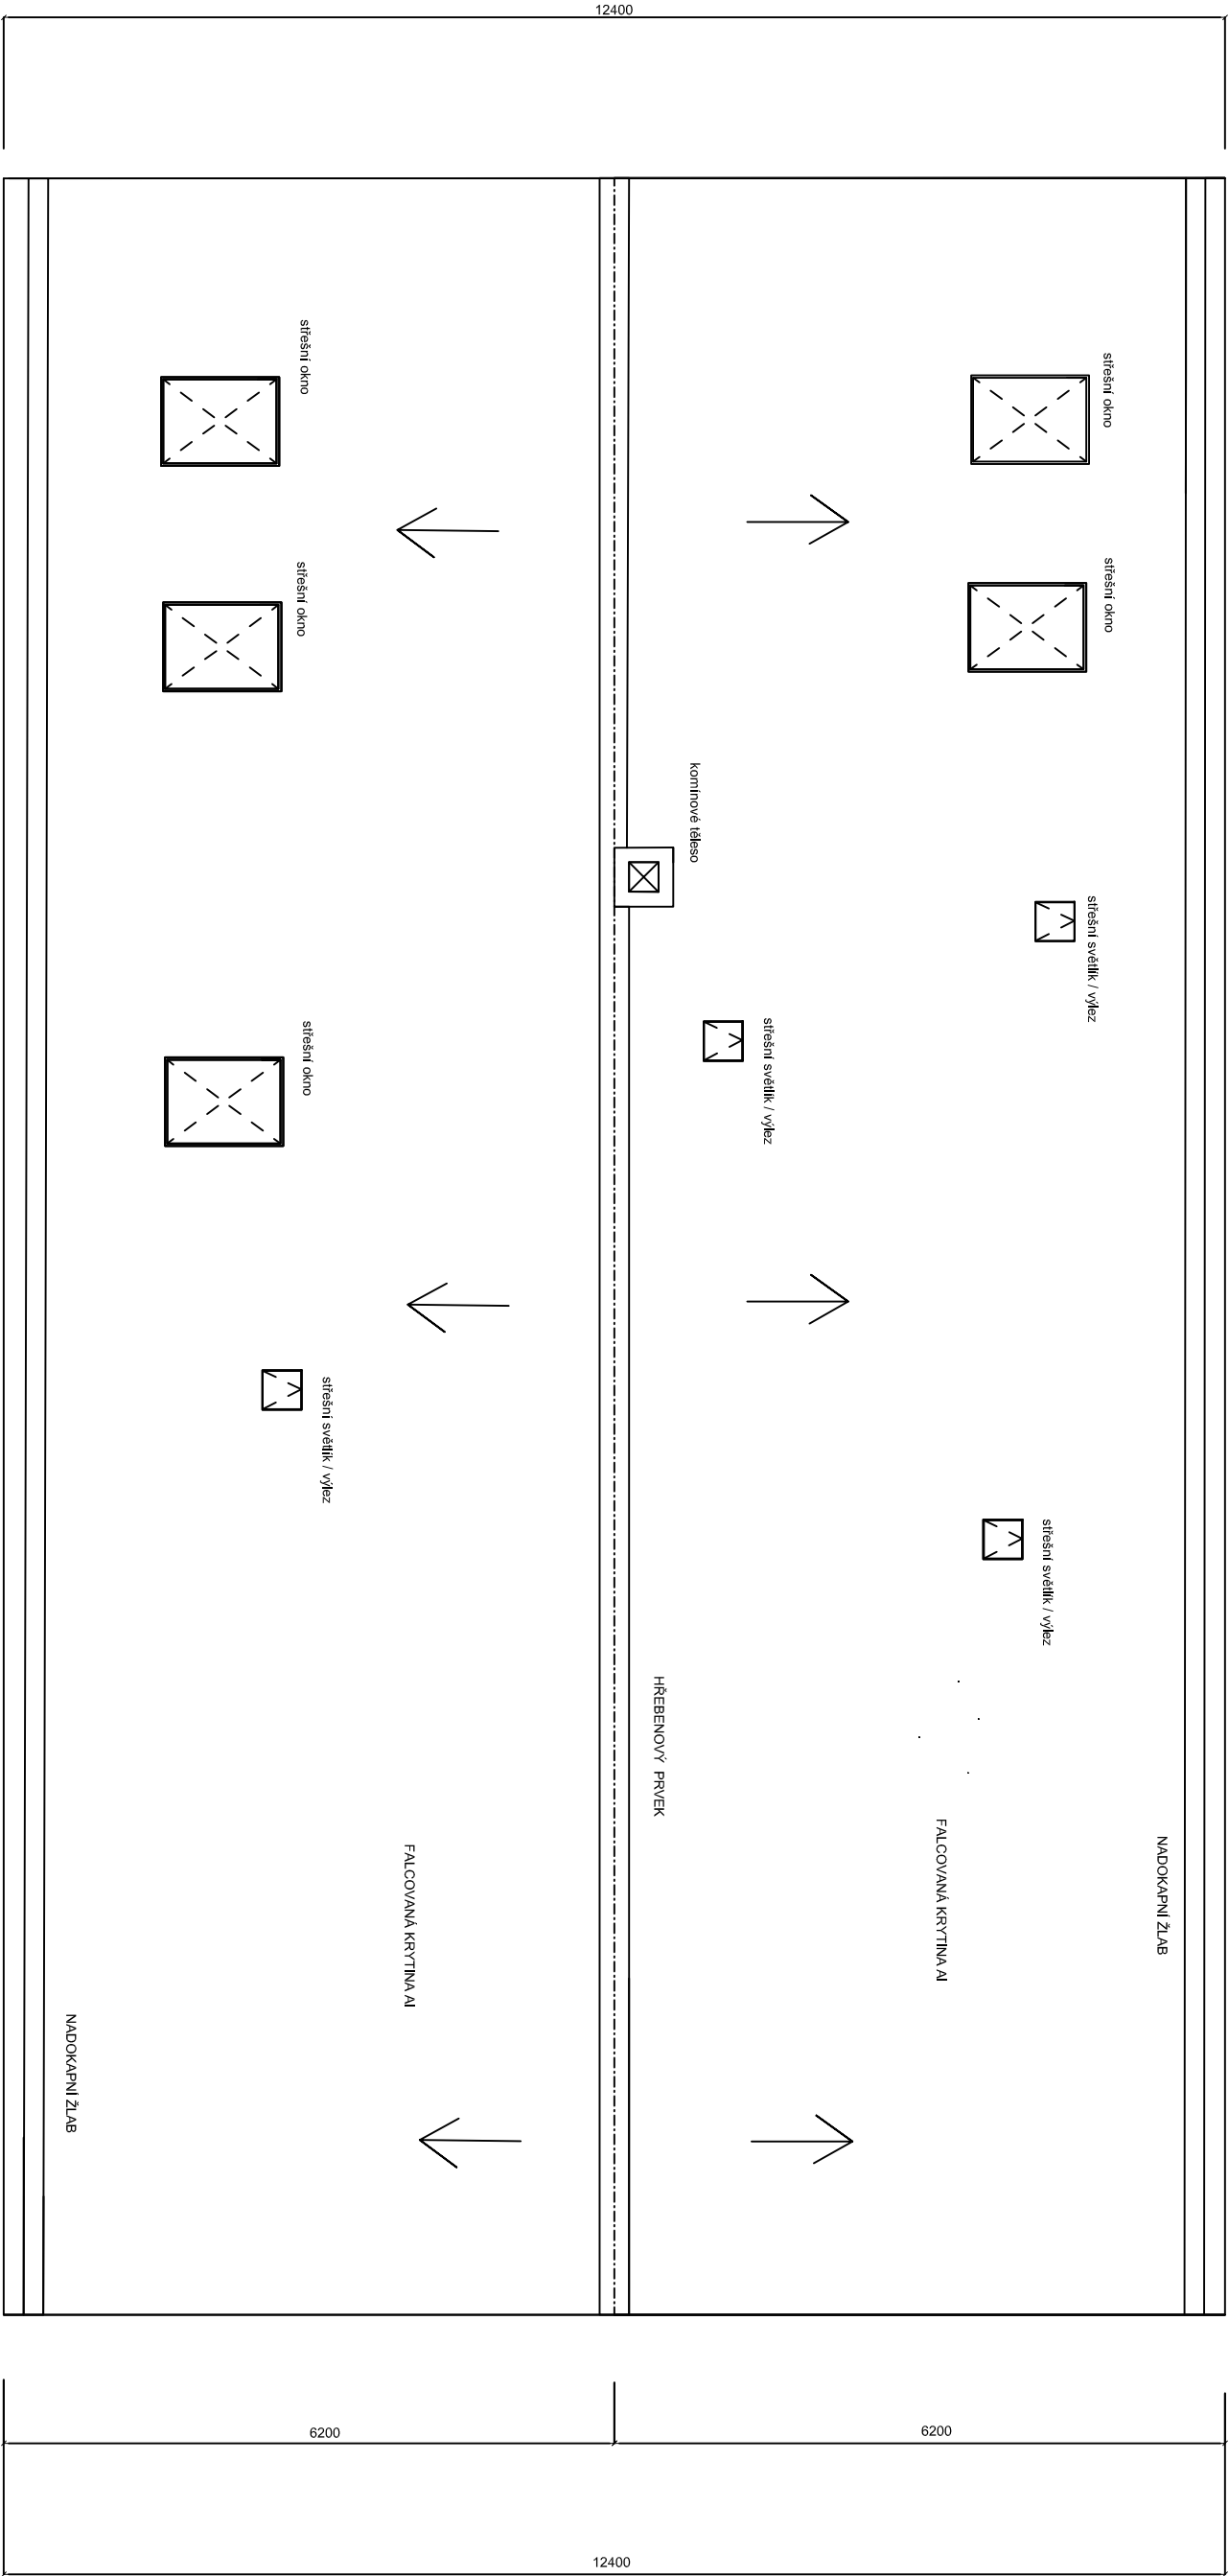

	OBJEKTOVÝ PRŮJ.	Ing. Libor Jákouček
	AKCE	obec PULEČNÝ
Pulečný Kulturní dům-OPRAVA STŘECHY		VED. PROJEKTU
Ing. Libor Jákouček Zs. tř. 26, Jablonec n. N. IČO: 123456789 email: jakoucek@seznam.cz		Ing. Libor Jákouček
VÝKRES	STŘECHA	PROFESE
STUPEŇ	2x44	01
MĚR	1:50	
DATAUM	02.2020	PROJESE
		ČÍSLO