



Půdorys 1.N.P.

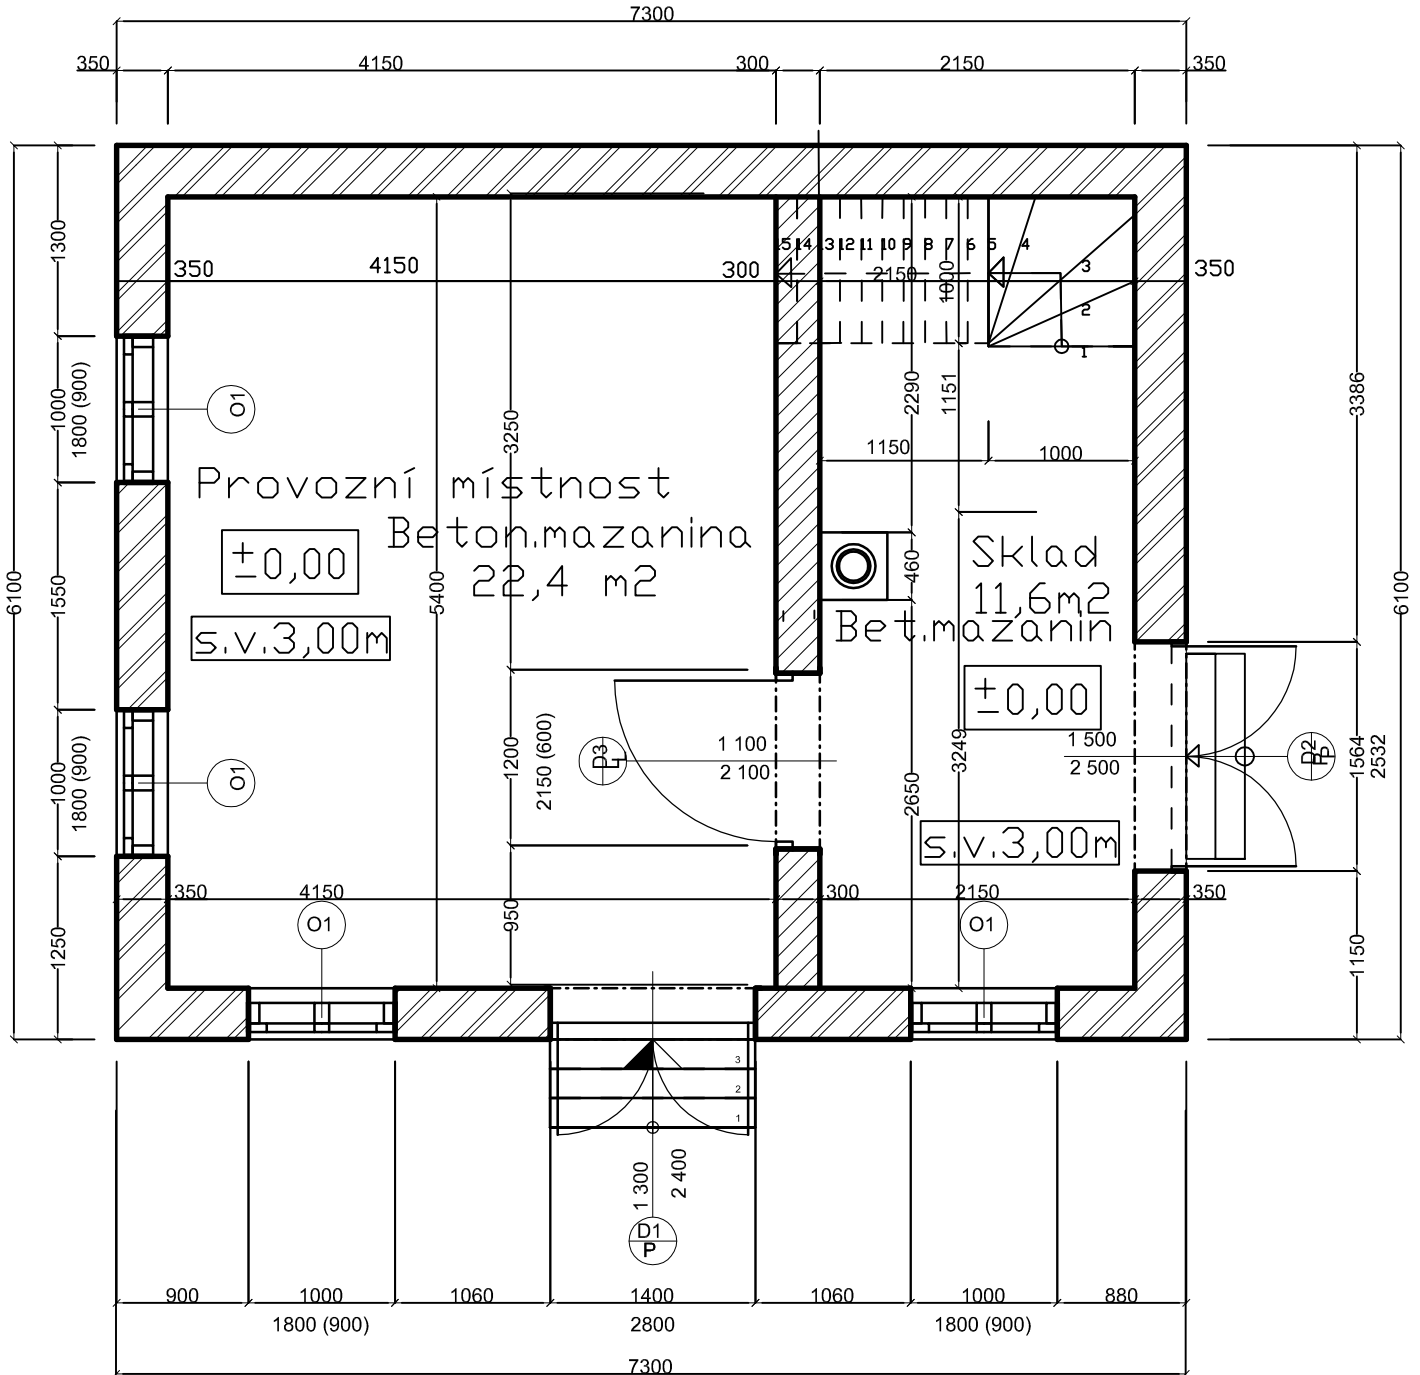

 Ing. Libor Jakoubek 28. října 20, Jablonec n. N. IČO: 123456789 tel. 602411341 e-mail: jakoubek.l@seznam.cz	OBJEDNAVATEL	obec PULEČNÝ	SPOLUPR. PROJ.	Ing. Libor Jakoubek	
	AKCE	Márnice - STÁVAJÍCÍ STAV		VED.PROJEKTU	Ing. Libor Jakoubek
	VÝKRES	Márnice - STÁVAJÍCÍ STAV		STUPEŇ	— 01 PROFESE ČÍSLO
		Půdorys 1.N.P.		FORM.	
			MĚŘ.	1:50	
			DATUM	12.2019	