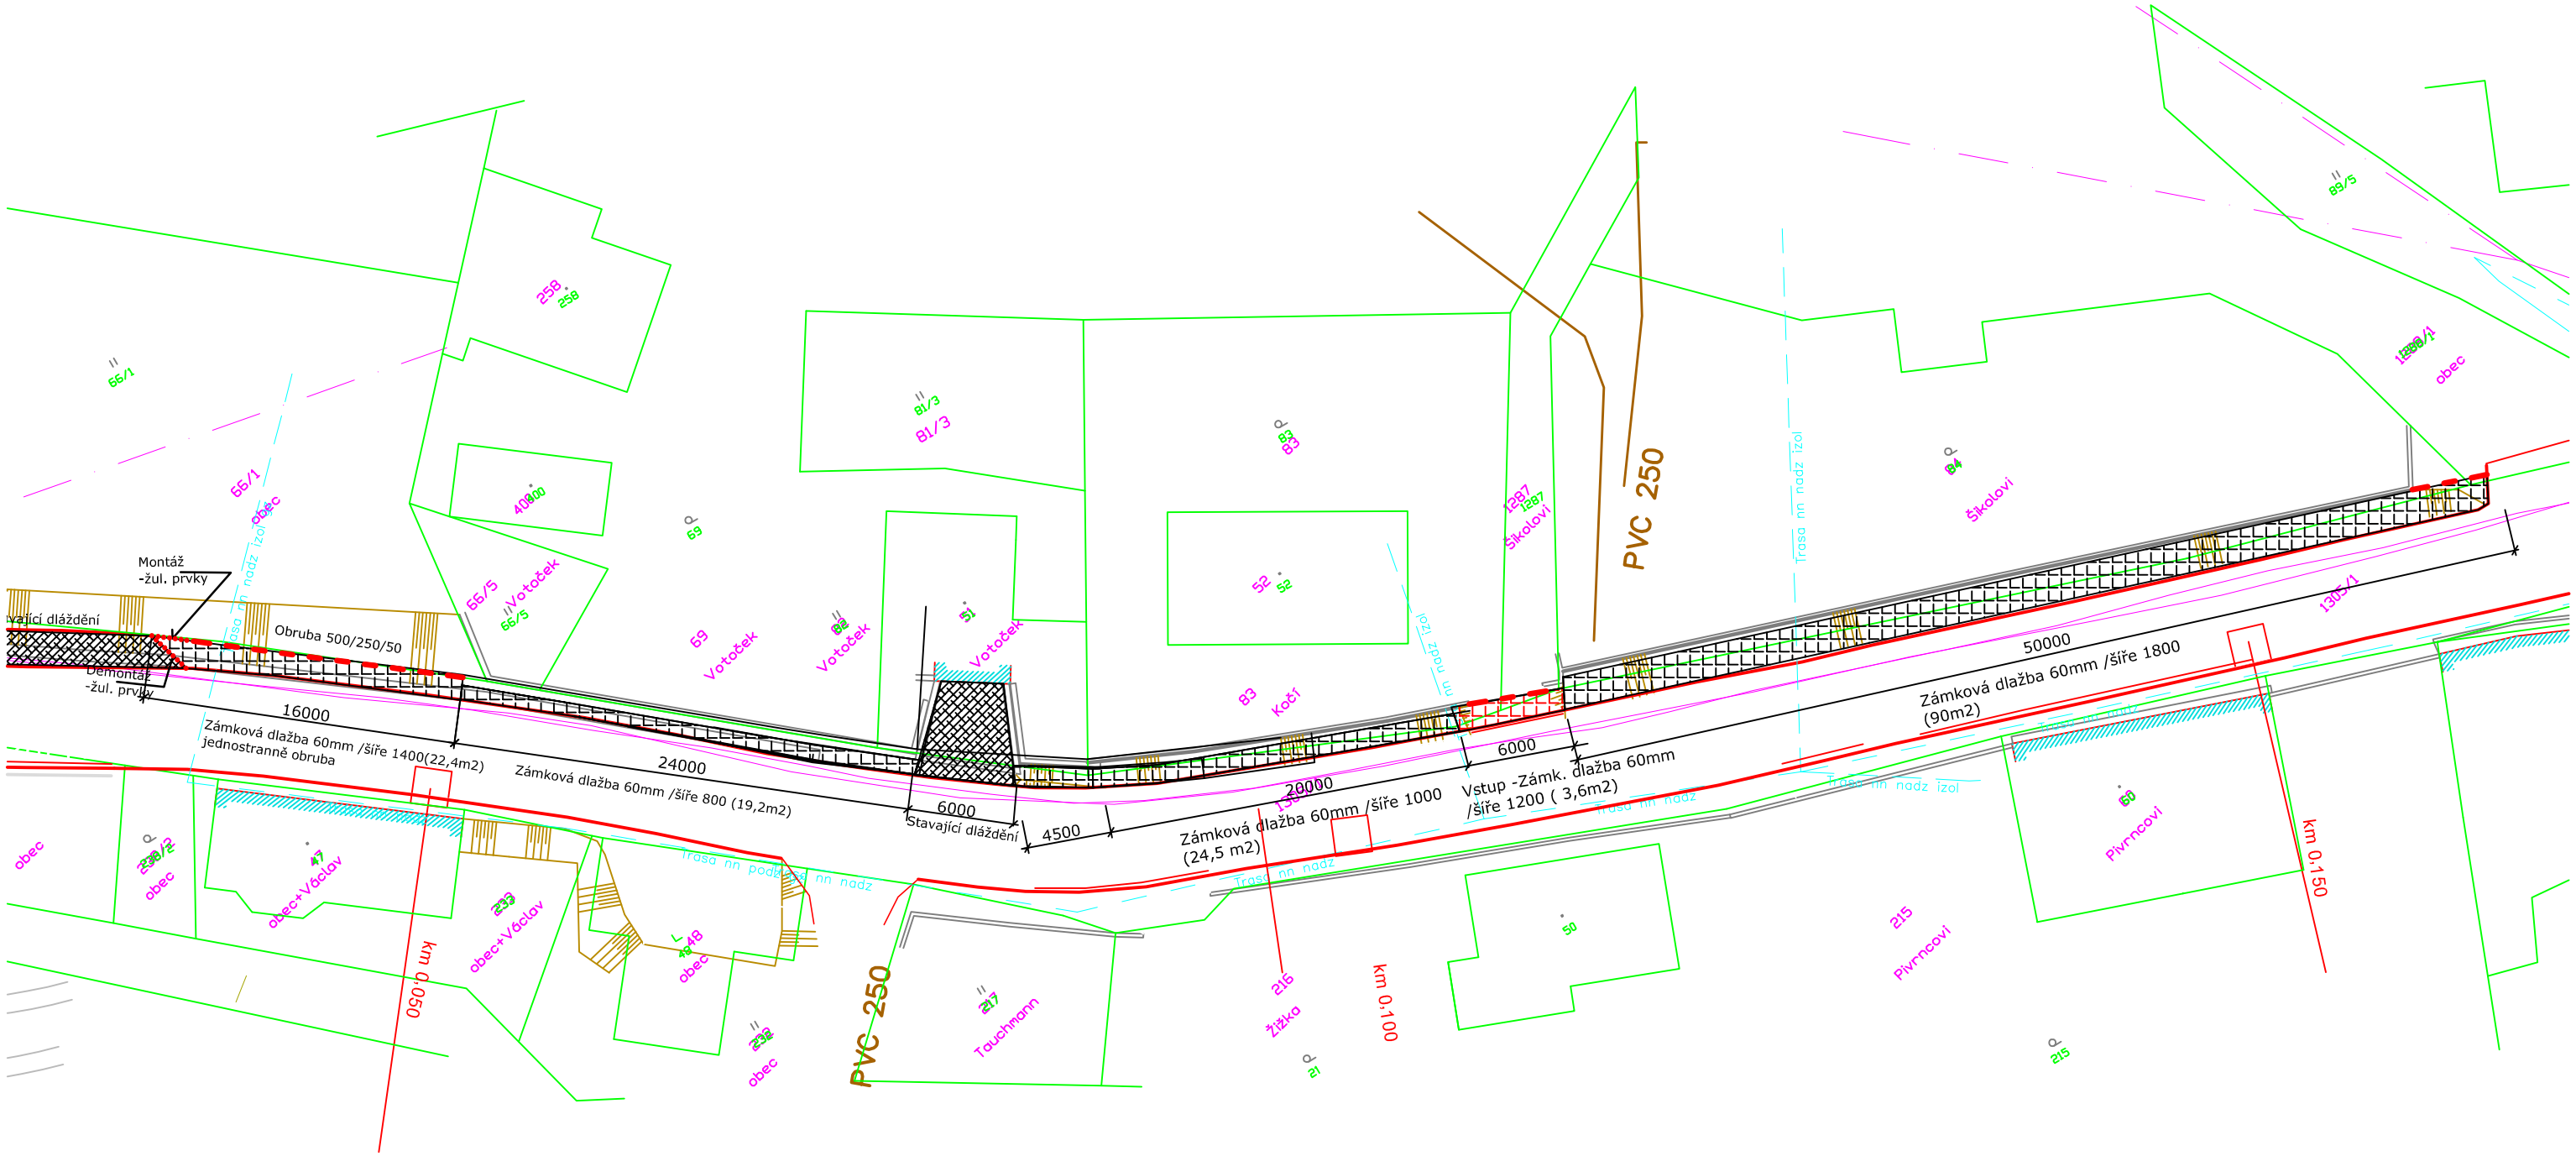

Zámková dlažba 60mm - celkem (90 +3,6 + 24,5 + 19,2 + 22,4) 159,7 m2

	Obec Pulečný	05.2021
	Pulečný komunikace III 287 11 **Úprava krajnice - pochůzí povrch**	