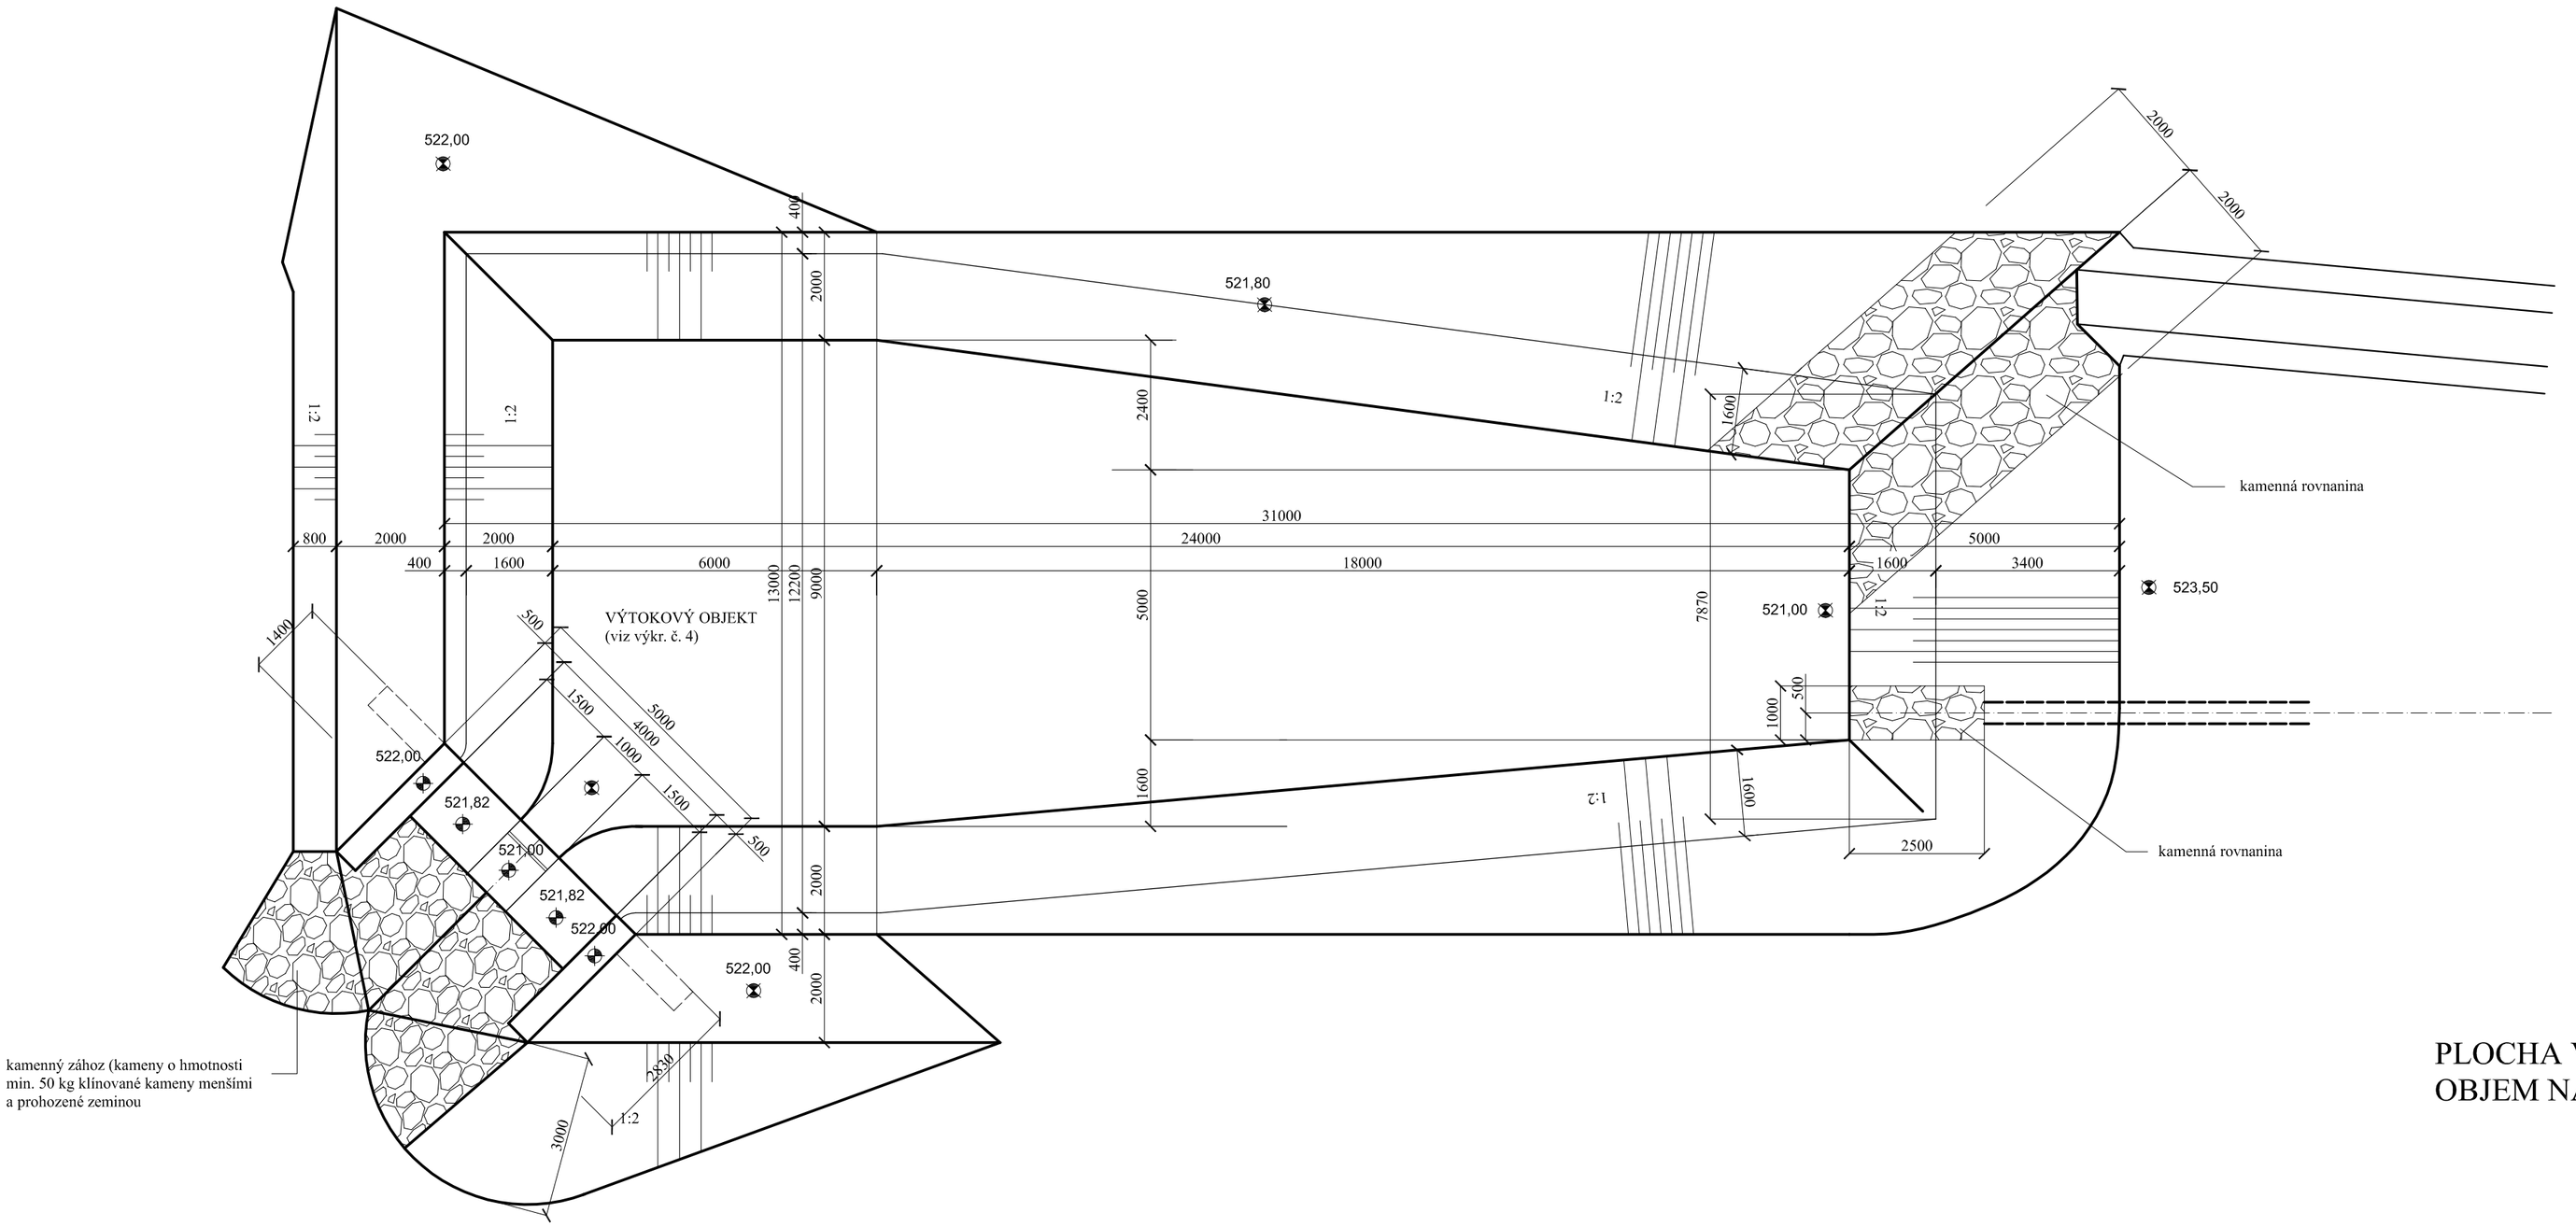

PLOCHA V HLADINĚ 286 m2
OBJEM NÁDRŽE 185 m3

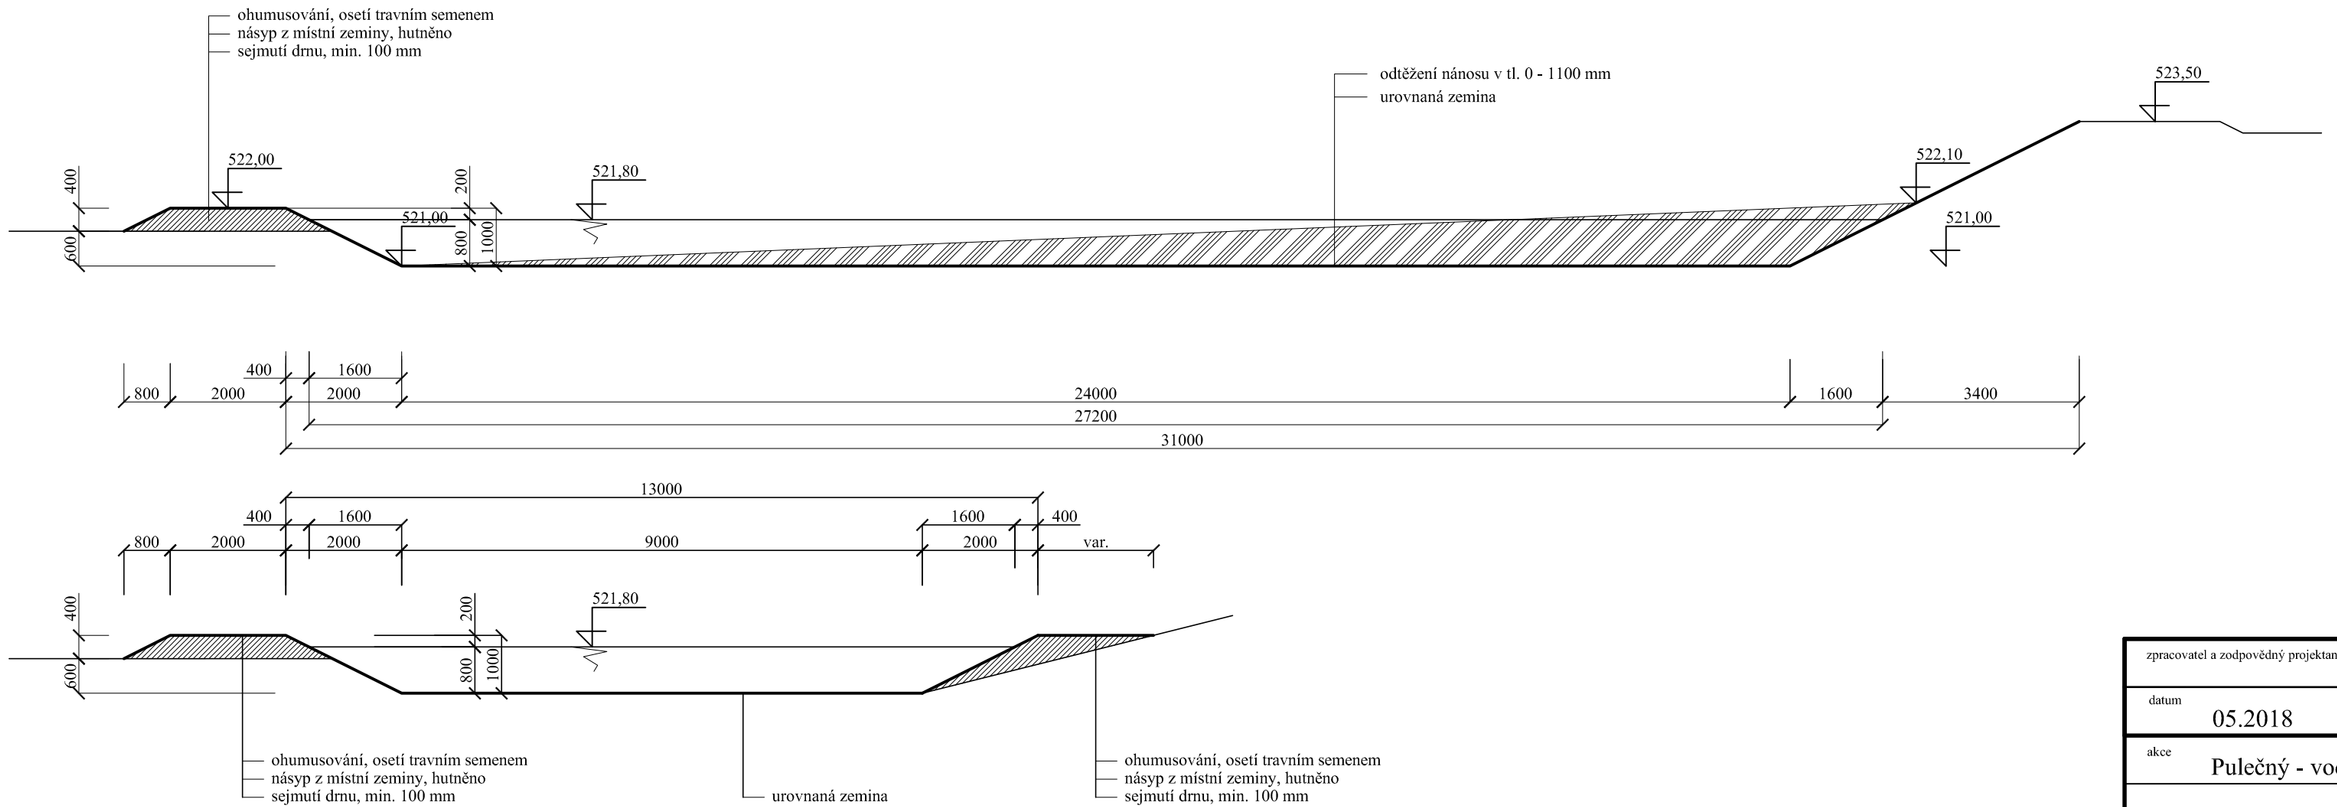

zpracovatel a zodpovědný projektant: Ing.Zdeněk Hudec		Ing.Zdeněk Hudec inženýrská a projekční činnost ve stavebnictví IČO 12808300 Spojovací 180 468 02 Rychnov u Jablonce nad Nisou	
datum: 05.2018	kreslil: Ing.Zdeněk Hudec		
akce: Pulečný - vodní nádrž na ppč. 1584/1		měřítko: 1:100	stupeň dokumentace: DSP
Nádrž - půdorys a vzorové řezy		číslo zakázky: 10218	rozsah přílohy: 6A4
kraj: Liberecký	stavebník: obec Pulečný, IČO 00832332	číslo přílohy: D.1.2.b.3	číslo soupravy:
stav.úřad: Rychnov u Jablonce nad Nisou			