


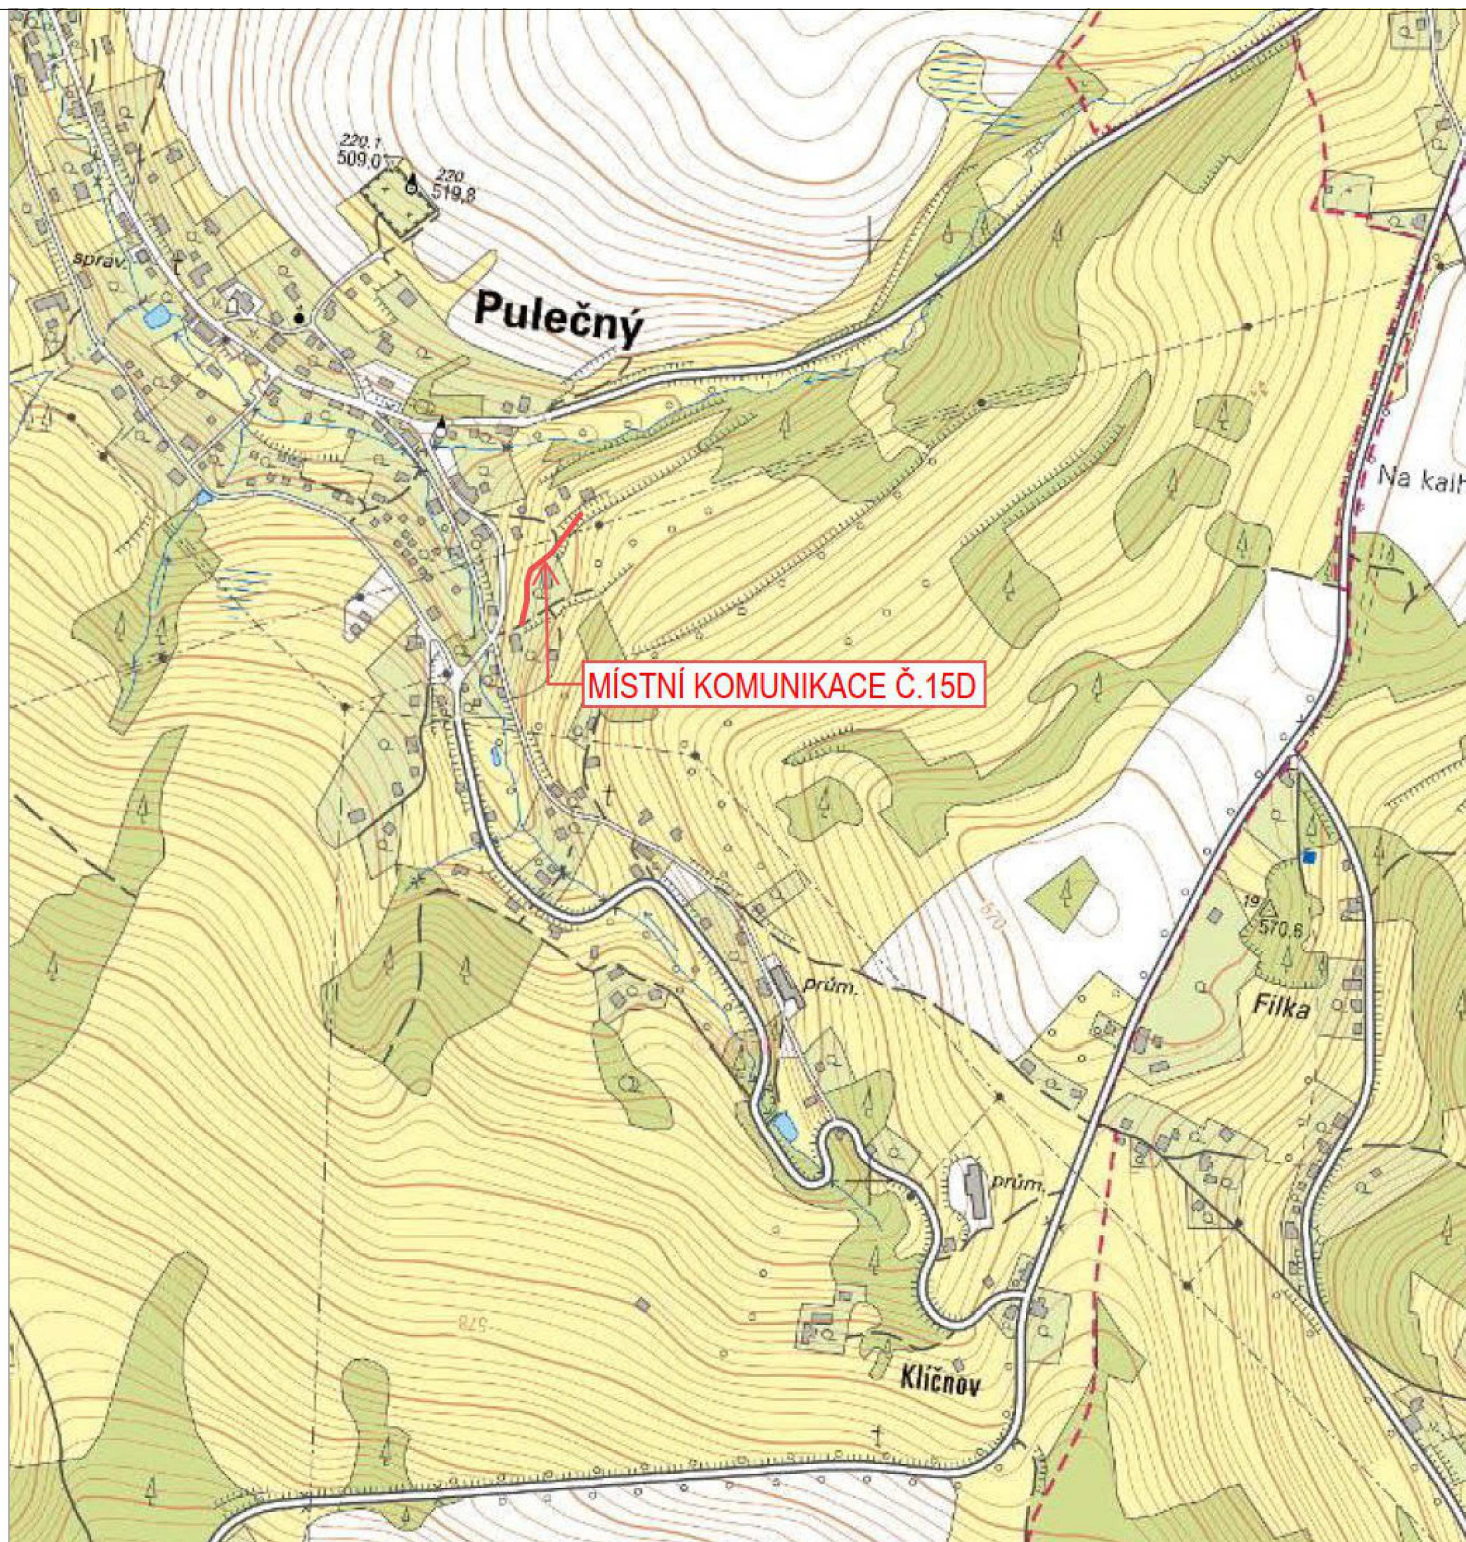

Vypracoval	Bc.Miroslav Ira		Miroslav Ira projektová a inženýrská činnost ve výstavbě Sokolská 1149/26 46001 Liberec 1			
Projektant	Bc.Miroslav Ira					
Objednatel:	OBEC PULEČNÝ					
Název akce	OPRAVA MÍSTNÍ KOMUNIKACE Č.15D – OBEC PULEČNÝ		Stupeň:		PD– TP	
			Datum:	01 /2023	Kóty v:	
			Měř:		Formát:	A4
Obsah:	PŘEHLEDNÁ SITUACE			Č.v.	C 1.	