


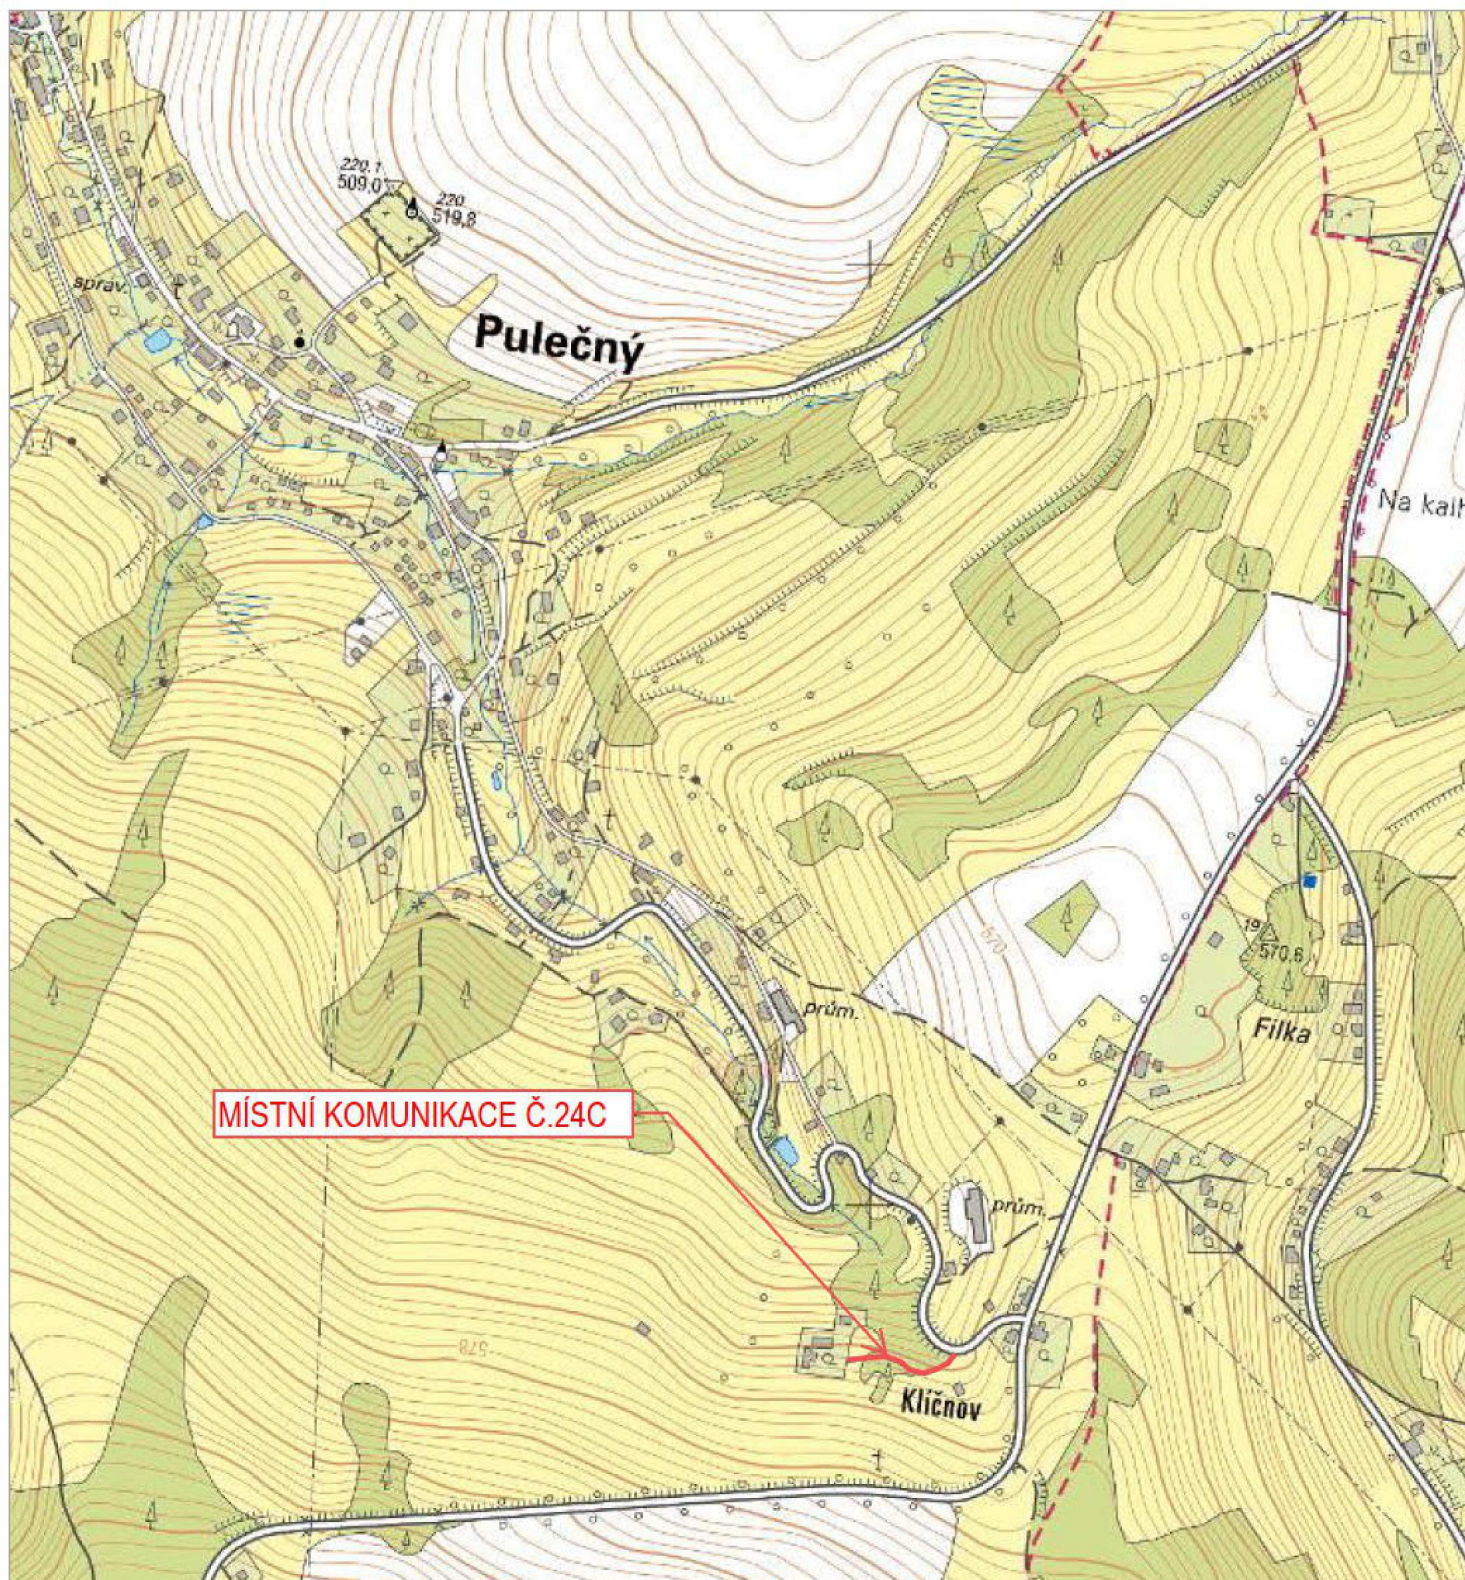

|             |                                               |   |                       |
|-------------|-----------------------------------------------|---|-----------------------|
| Vypracoval  | Bc.Miroslav Ira                               |  <p>Miroslav Ira<br/>projektová a inženýrská činnost<br/>ve výstavbě<br/>Sokolská 1149/26<br/>46001 Liberec 1</p> |                       |
| Projektant  | Bc.Miroslav Ira                               |   |                       |
| Objednatel: | OBEC PULEČNÝ                                  |   |                       |
| Název akce  | OPRAVA MÍSTNÍ KOMUNIKACE Č.24C – OBEC PULEČNÝ |   | Stupeň: <b>PD– TP</b> |
| Obsah:      | PŘEHLEDNÁ SITUACE                             |   | Datum: <b>01/2023</b> |
|             |                                               |   | Kóty v:               |
|             |                                               |   | Měř:                  |
|             |                                               | Formát:   | <b>A4</b>             |
|             |                                               | Č.v.   | <b>C1.</b>            |