
SITUACE

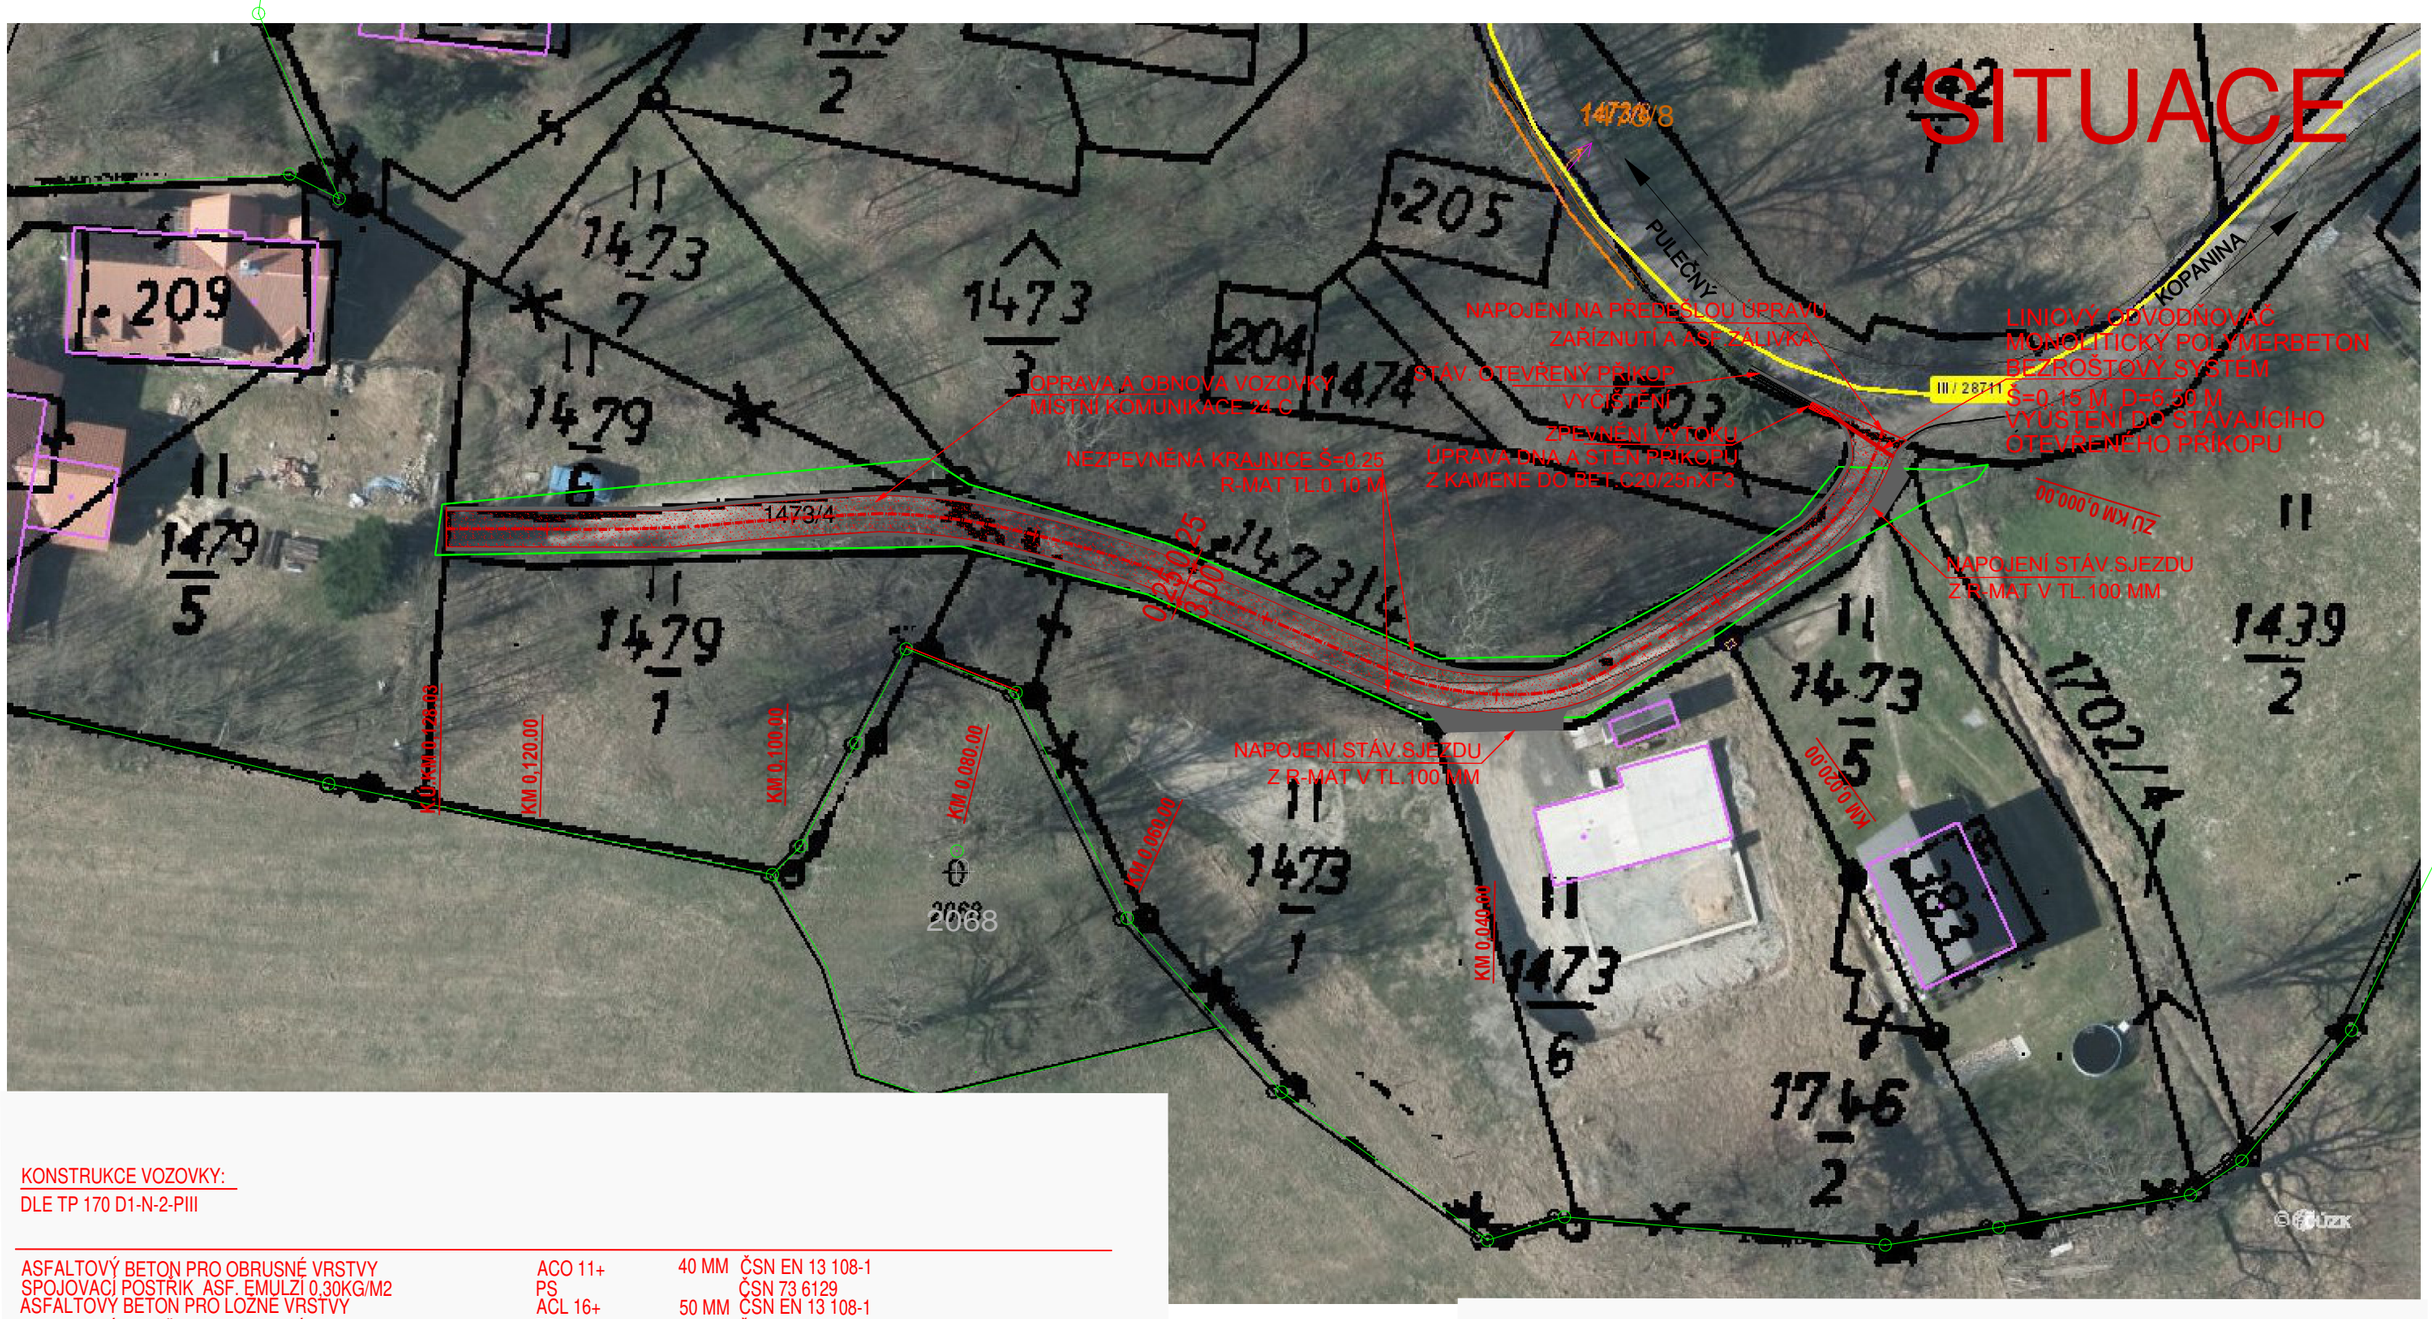

KONSTRUKCE VOZOVKY:

DLE TP 170 D1-N-2-PIII

ASFALTOVÝ BETON PRO OBRUSNÉ VRSTVY	ACO 11+	40 MM	ČSN EN 13 108-1
SPOJOVACÍ POSTŘIK ASF. EMULZÍ 0,30KG/M2	PS		ČSN 73 6129
ASFALTOVÝ BETON PRO LOŽNÉ VRSTVY	ACL 16+	50 MM	ČSN EN 13 108-1
SPOJOVACÍ POSTŘIK ASF. EMULZÍ 0,30KG/M2	PS		ČSN 73 6129
ŠTĚRKODRŤ ŠDA FR.0/32 MM	ŠDA	150 MM	ČSN EN 13285, ČSN EN 13242+A1
ŠTĚRKODRŤ ŠDA FR.32/63 MM	ŠDA	150 MM	ČSN EN 13285, ČSN EN 13242+A1
CELKEM		390 MM	

POZN.: PŘED ZAHÁJENÍM ZEMNÍCH PRACÍ SI ZHOTOVITEL ZAJISTÍ VYJÁDŘENÍ O EXISTENCI INŽ.SÍTÍ A JEJICH VYTYČENÍ.

LEGENDA:

- ASFALTOBETONOVÝ KRYT, ASFALTOBETONOVÉ SOUVRSTVÍ VOZOVKA, NAPOJENÍ VJEZDY, KOMUNIKACE
- OBNOVA TVARU A SPÁDU OTEVŘENÉHO PŘÍKOPU PROČIŠTĚNÍM ÚPRAVA SVAHU SILNIČNÍHO TĚLESA
- ZPEVNĚNÁ KRAJNICE Z R-MAT/SJEZDY, VJZEDY
- LINIOVÝ ODVODŇOVAČ - MONOLITICKÝ POLYMERBETON BEZROŠTOVÝ SYSTÉM

Vypracoval	Bc.Miroslav Ira	Miroslav Ira *projektová a inženýrská činnost ve výstavbě* Sokolská 1149/26 46001 Liberec 1	
Projektant	Bc.Miroslav Ira		
Objednatel:	OBEC PULEČNÝ		
Název akce OPRAVA MÍSTNÍ KOMUNIKACE Č.24C – OBEC PULEČNÝ		Stupeň: PD– TP	
		Datum: 01/2023	Kóty v:
		Měř:	Formát: A3
Obsah: ORIENTAČNÍ SITUACE			Č.v. C2.

(4,3)