


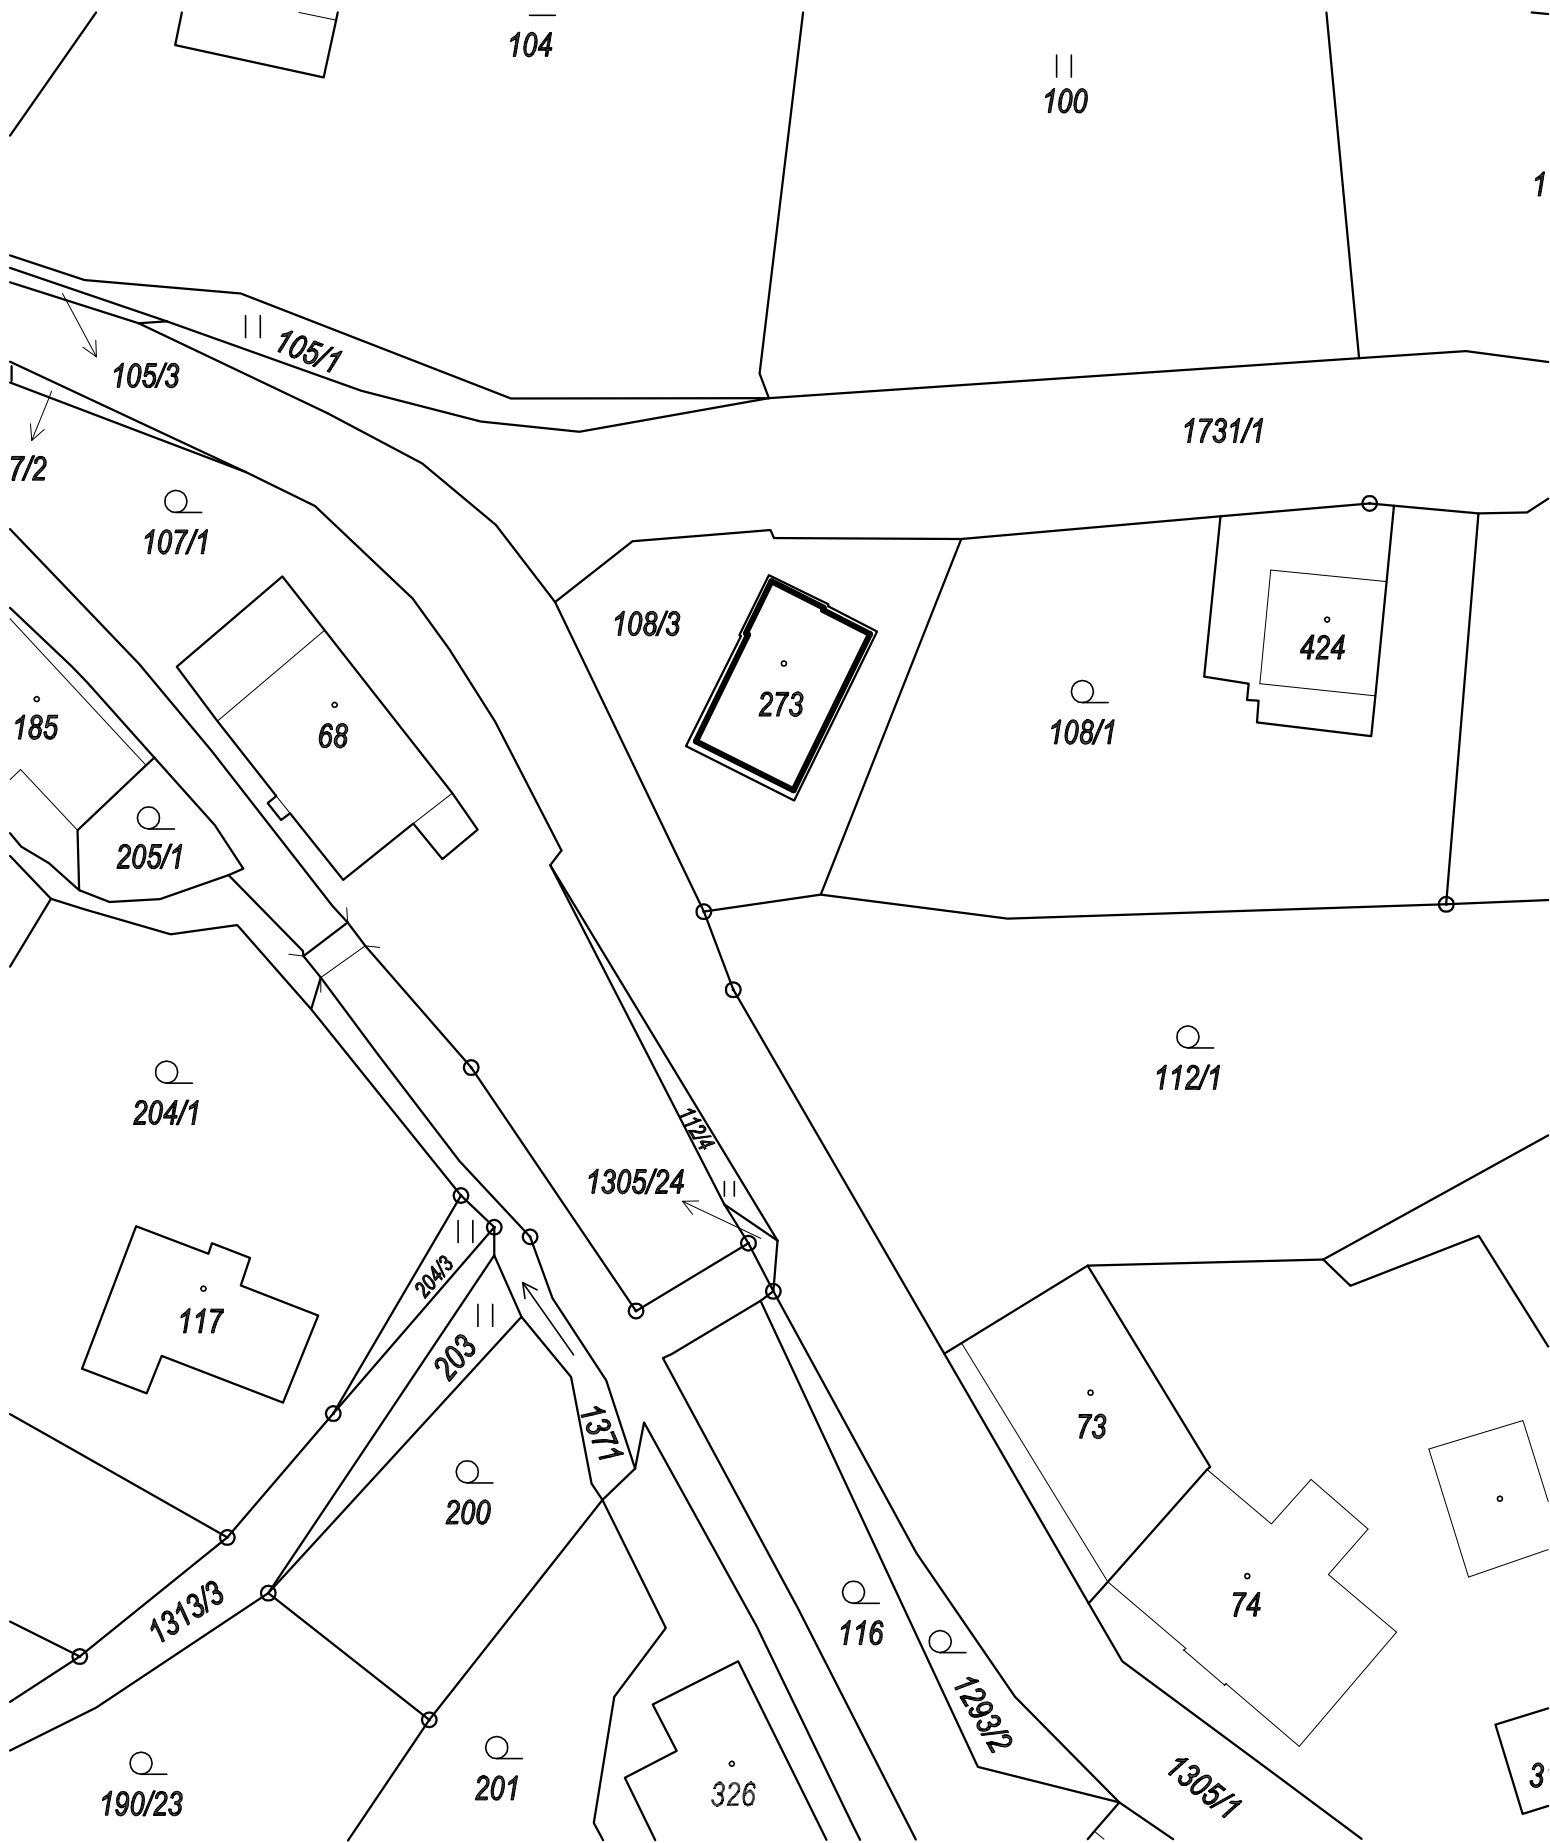

 Ing. Libor Jakoubek 28. října 20, Jablonec n. N. IČO: 123456789 tel. 602411341 e-mail: jakoubek.l@seznam.cz	OBJEDNAVATEL obec PULEČNÝ		SPOLUPR. PROJ. Ing. Libor Jakoubek	
	AKCE Pulečný č.p.276		VED.PROJEKTU Ing. Libor Jakoubek	
	VÝKRES SDITUACE KN		FORM. 1xA4	— 01 ČÍSLO
			MĚŘ. 1:500	
		DATUM 05.2023	PROFESE	