


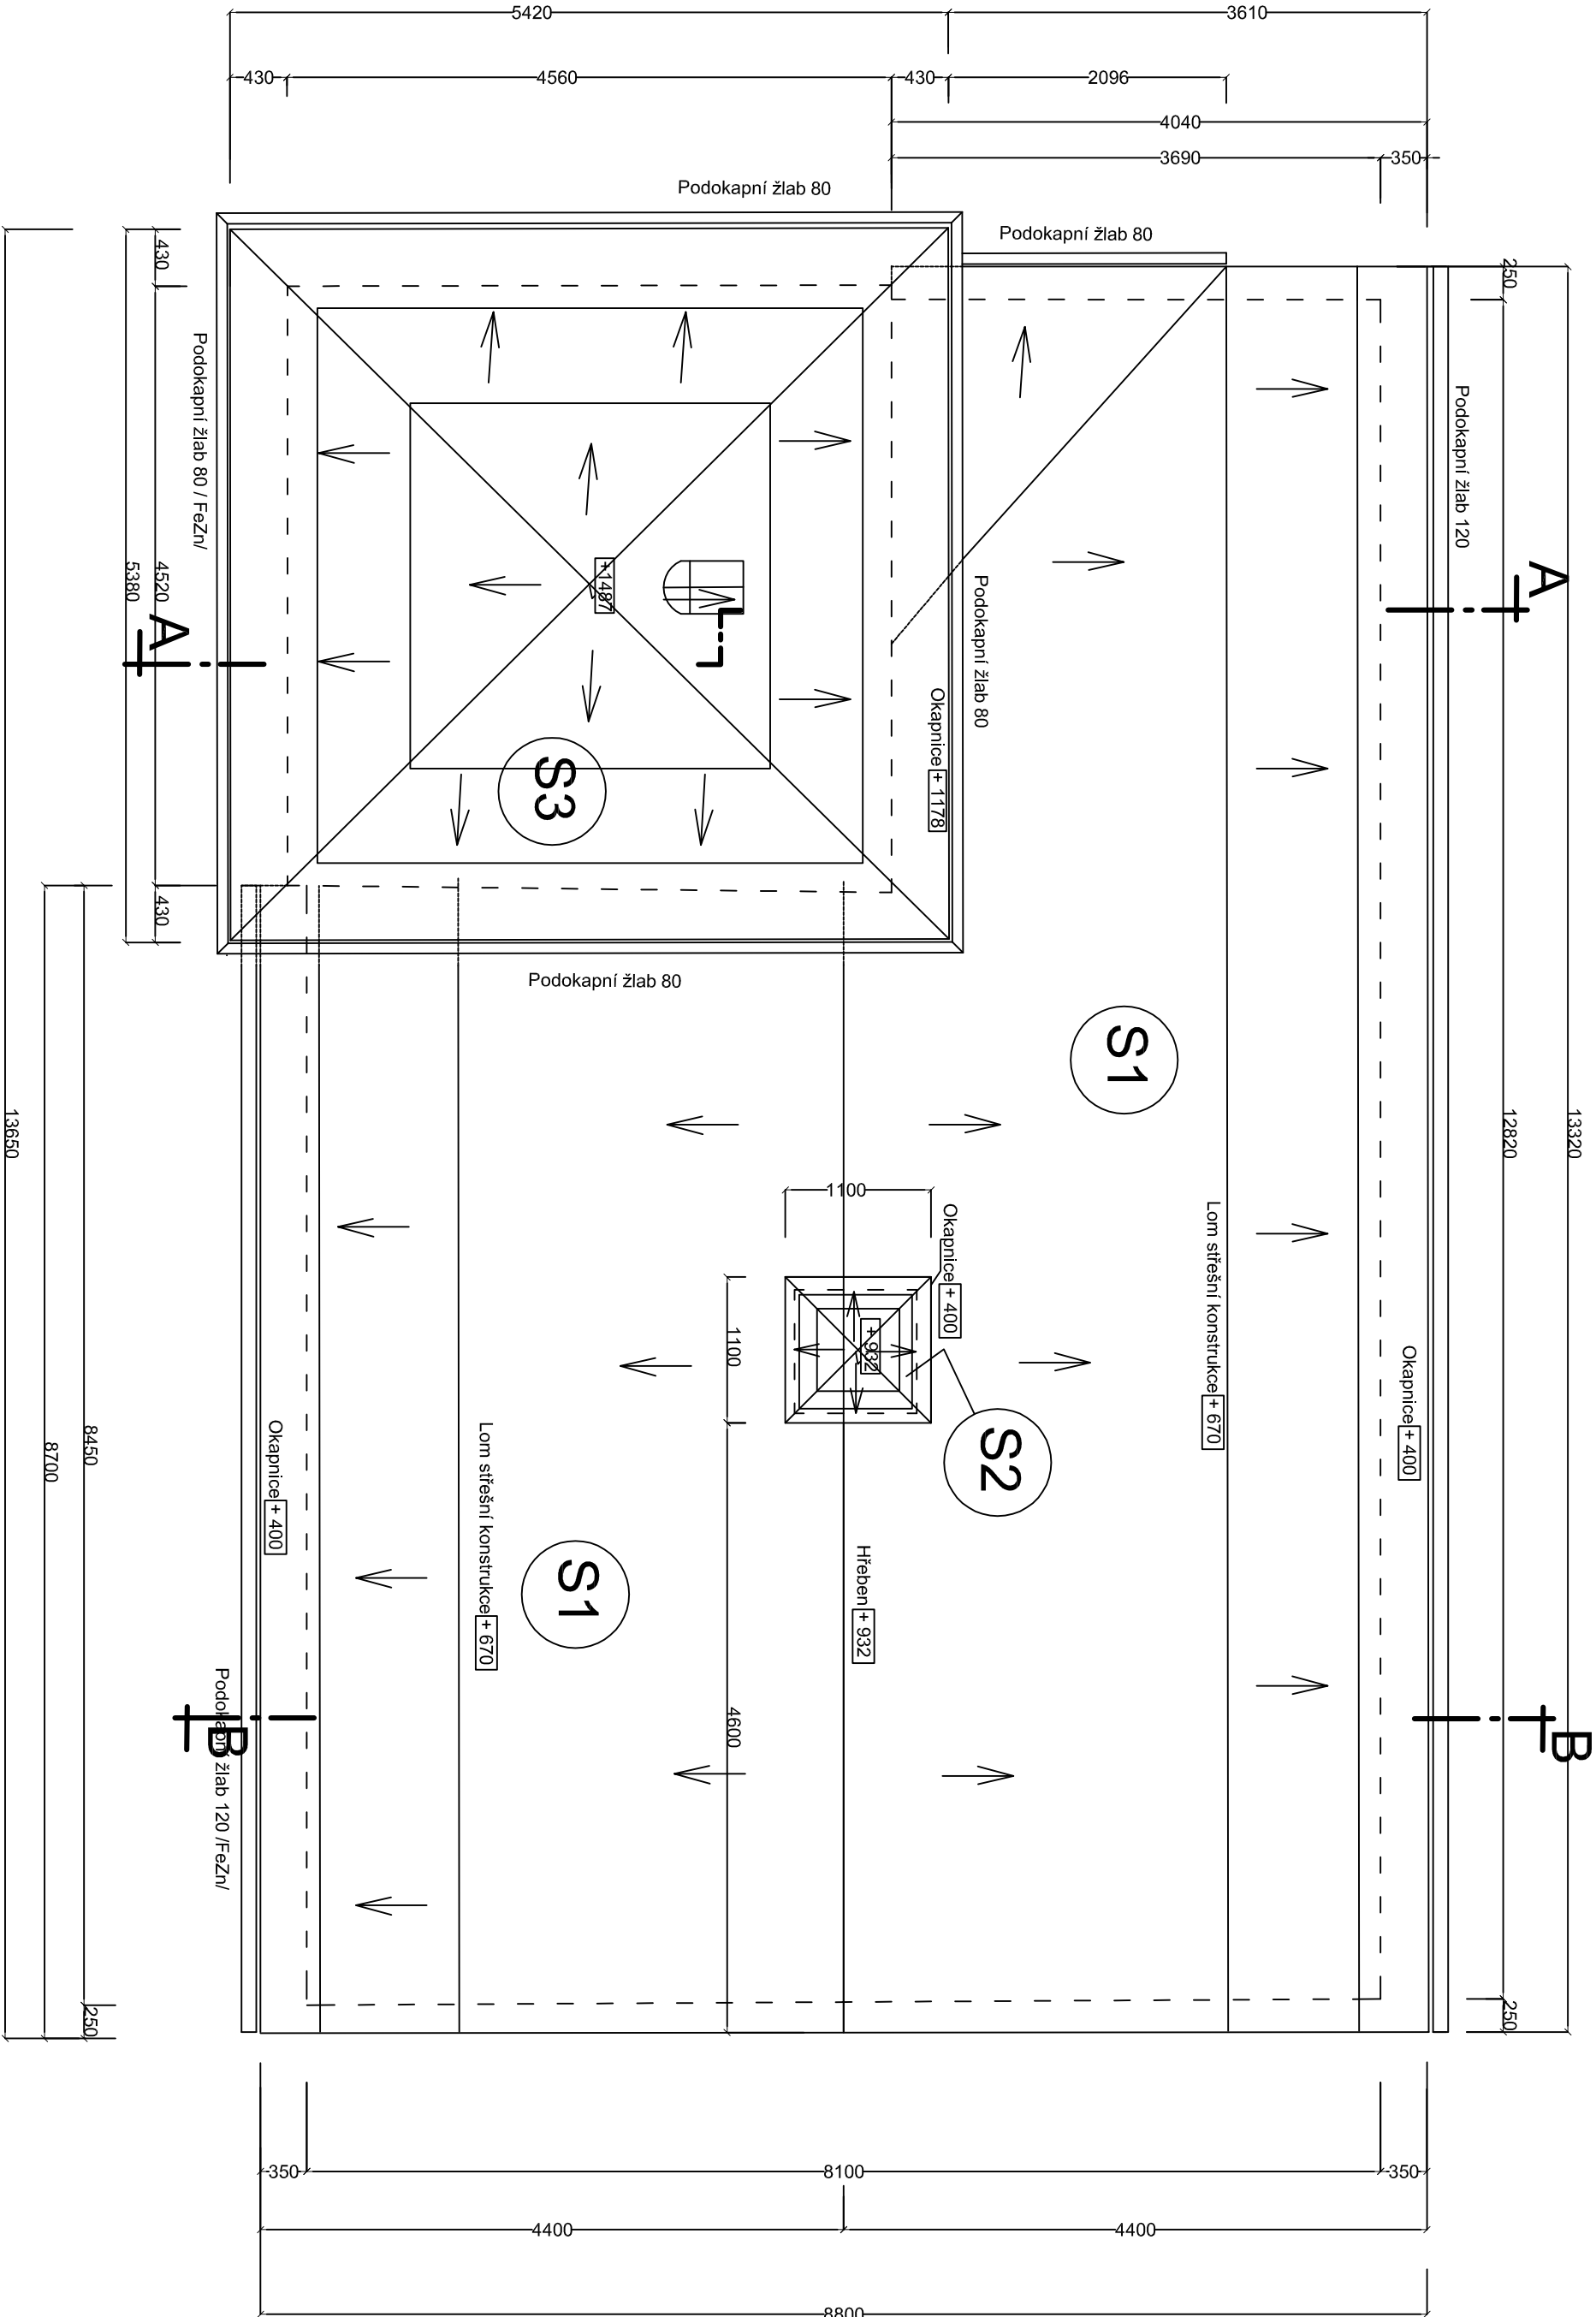

- S1** Střešní krytina šablony FeZn 117 m²
- S2** Střešní krytina šablony Eternit 1,5 m²
Lem svíslý - falcovaný FeZn 2,6 m²
- S3** Střešní l krytina šablony Eternit 34,2 m²

		OB JEDNAVATEL		obec PULEČNÝ		SPOLUPR. PROJ.		Ing. Libor Jakoubek	
AKCE		Pulečný č.p.276		VÝKRES		FORM.		VED.PROJEKTU	
Oprava budovy pro obecní techniku				STŘECHA		2xA4		Ing. Libor Jakoubek	
Ing. Libor Jakoubek 28. října 20, Jablonec n. N. IČO: 123456789 tel. 602411341 e-mail: jakoubek.l@seznam.cz						MĚŘ. 1:50		PROFESE	
						DATUM 05.2023		ČÍSLO 5	