


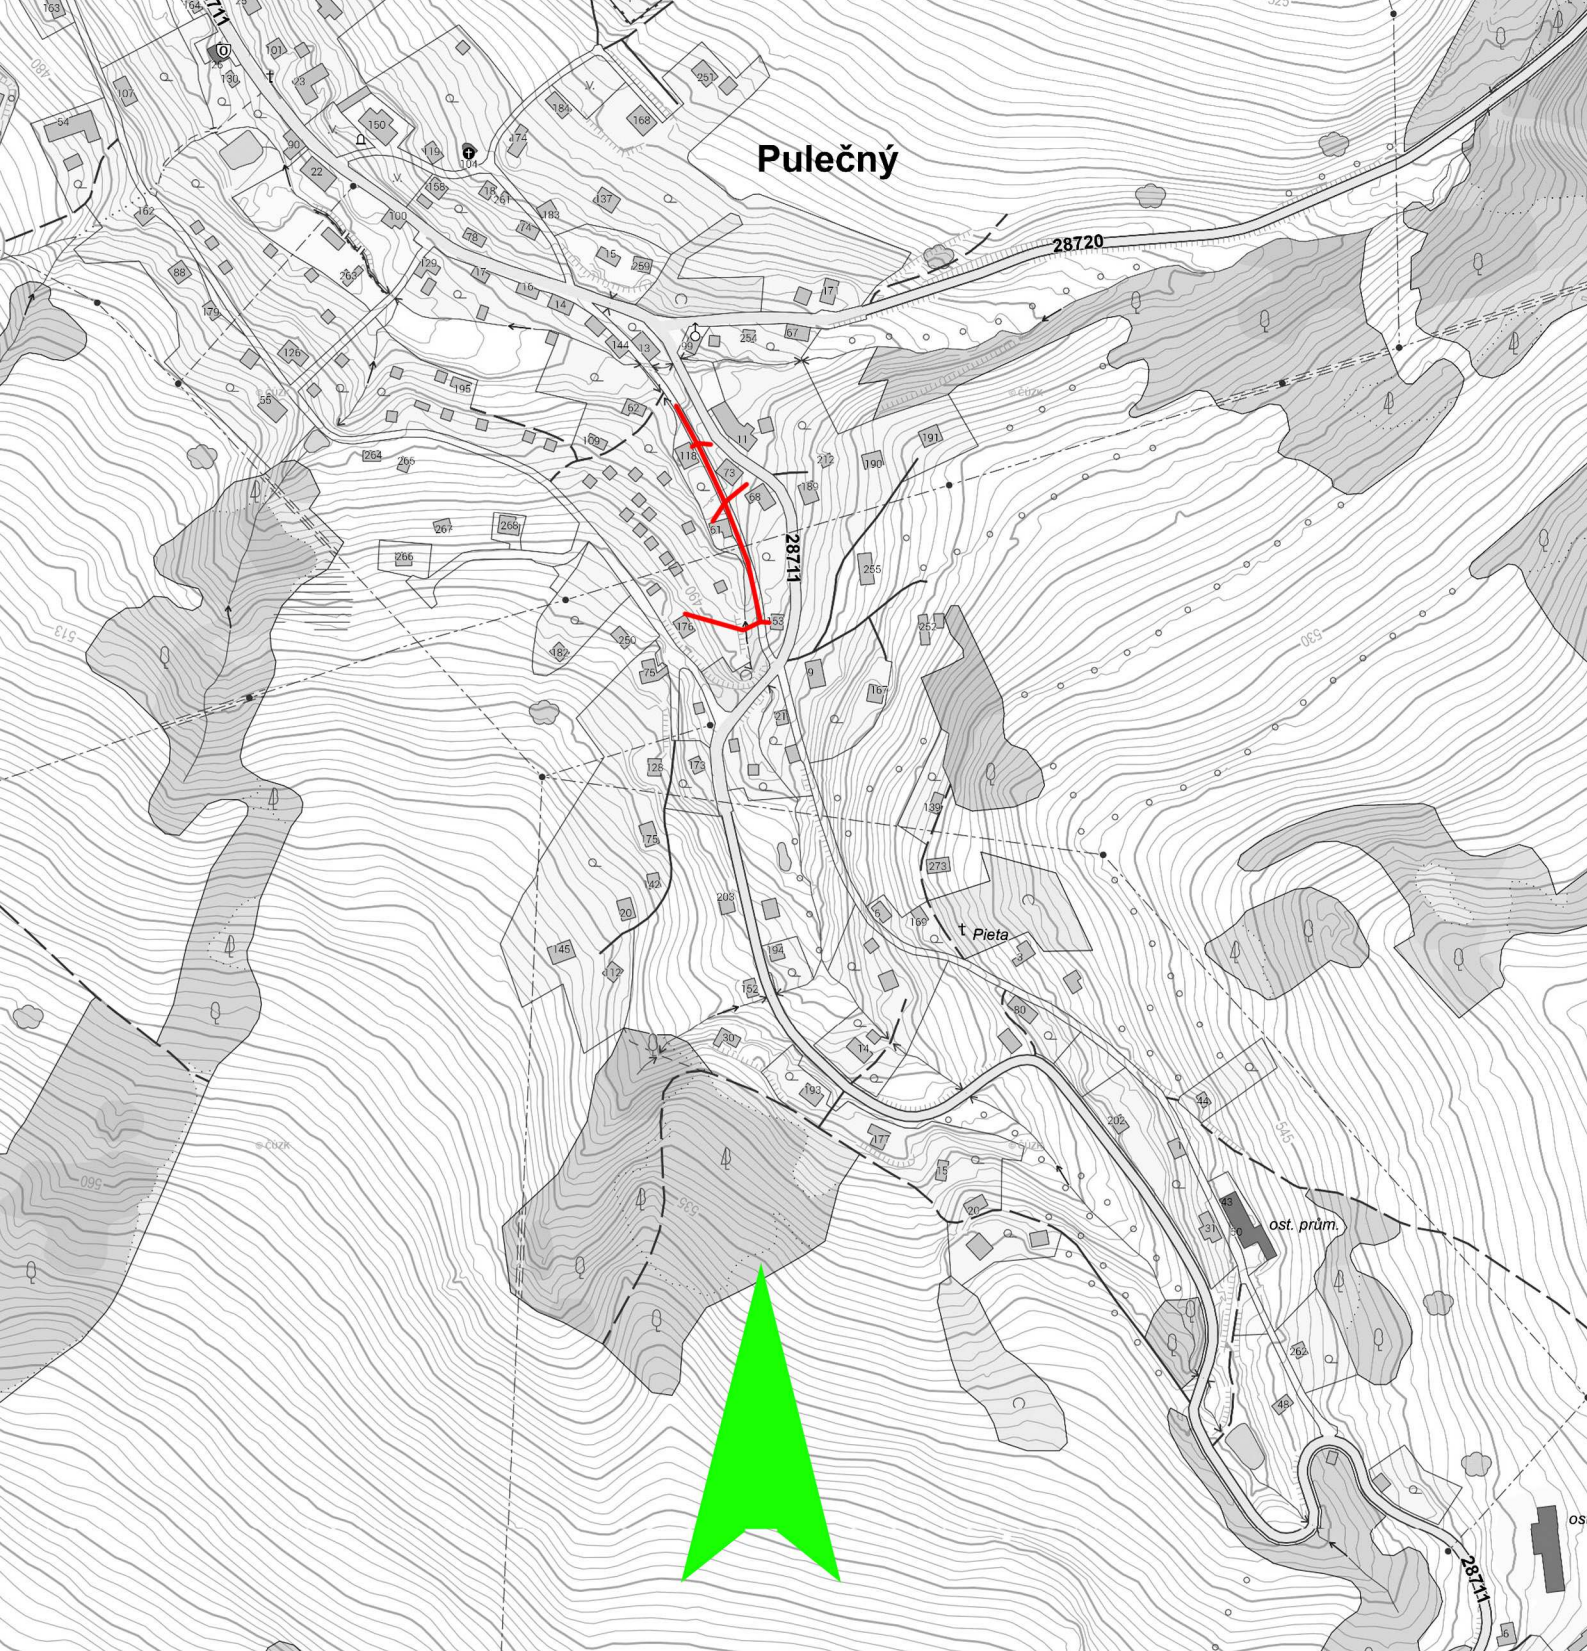

zpracovatel a zodpovědný projektant		Ing.Zdeněk Hudec			Ing.Zdeněk Hudec		
datum	01.2024	kreslil			Ing.Zdeněk Hudec	inženýrská a projekční činnost ve stavebnictví IČO 12808300 Spojovací 180 468 02 Rychnov u Jablonce nad Nisou	
akce			Pulečný - splašková kanalizace k domu č.p. 153			měřítko	stupeň dokumentace
Situační výkres širších vztahů						1:5000	DSP
						číslo zakázky	rozsah přílohy
						10324	1A4
kraj	Liberecký	stavebník				číslo přílohy	číslo soupravy
stav.úřad	Rychnov u Jablonce nad Nisou	obec Pulečný, IČO 00832332				C.1	