



katastrální území
číslo pozemku
kultura - povrch

PULČNÝ
1305/2
OSTATNÍ KOMUNIKACE - ASFALT


objekt - vzdálenost (m)

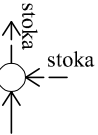


31,5

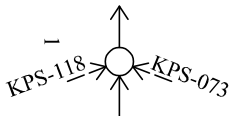


40

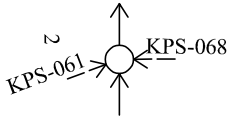


40

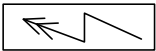

vrchní vedení VVN 110 kV

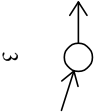


35

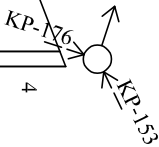

4

měřítko délky 1:500

měřítko výšky 1:100

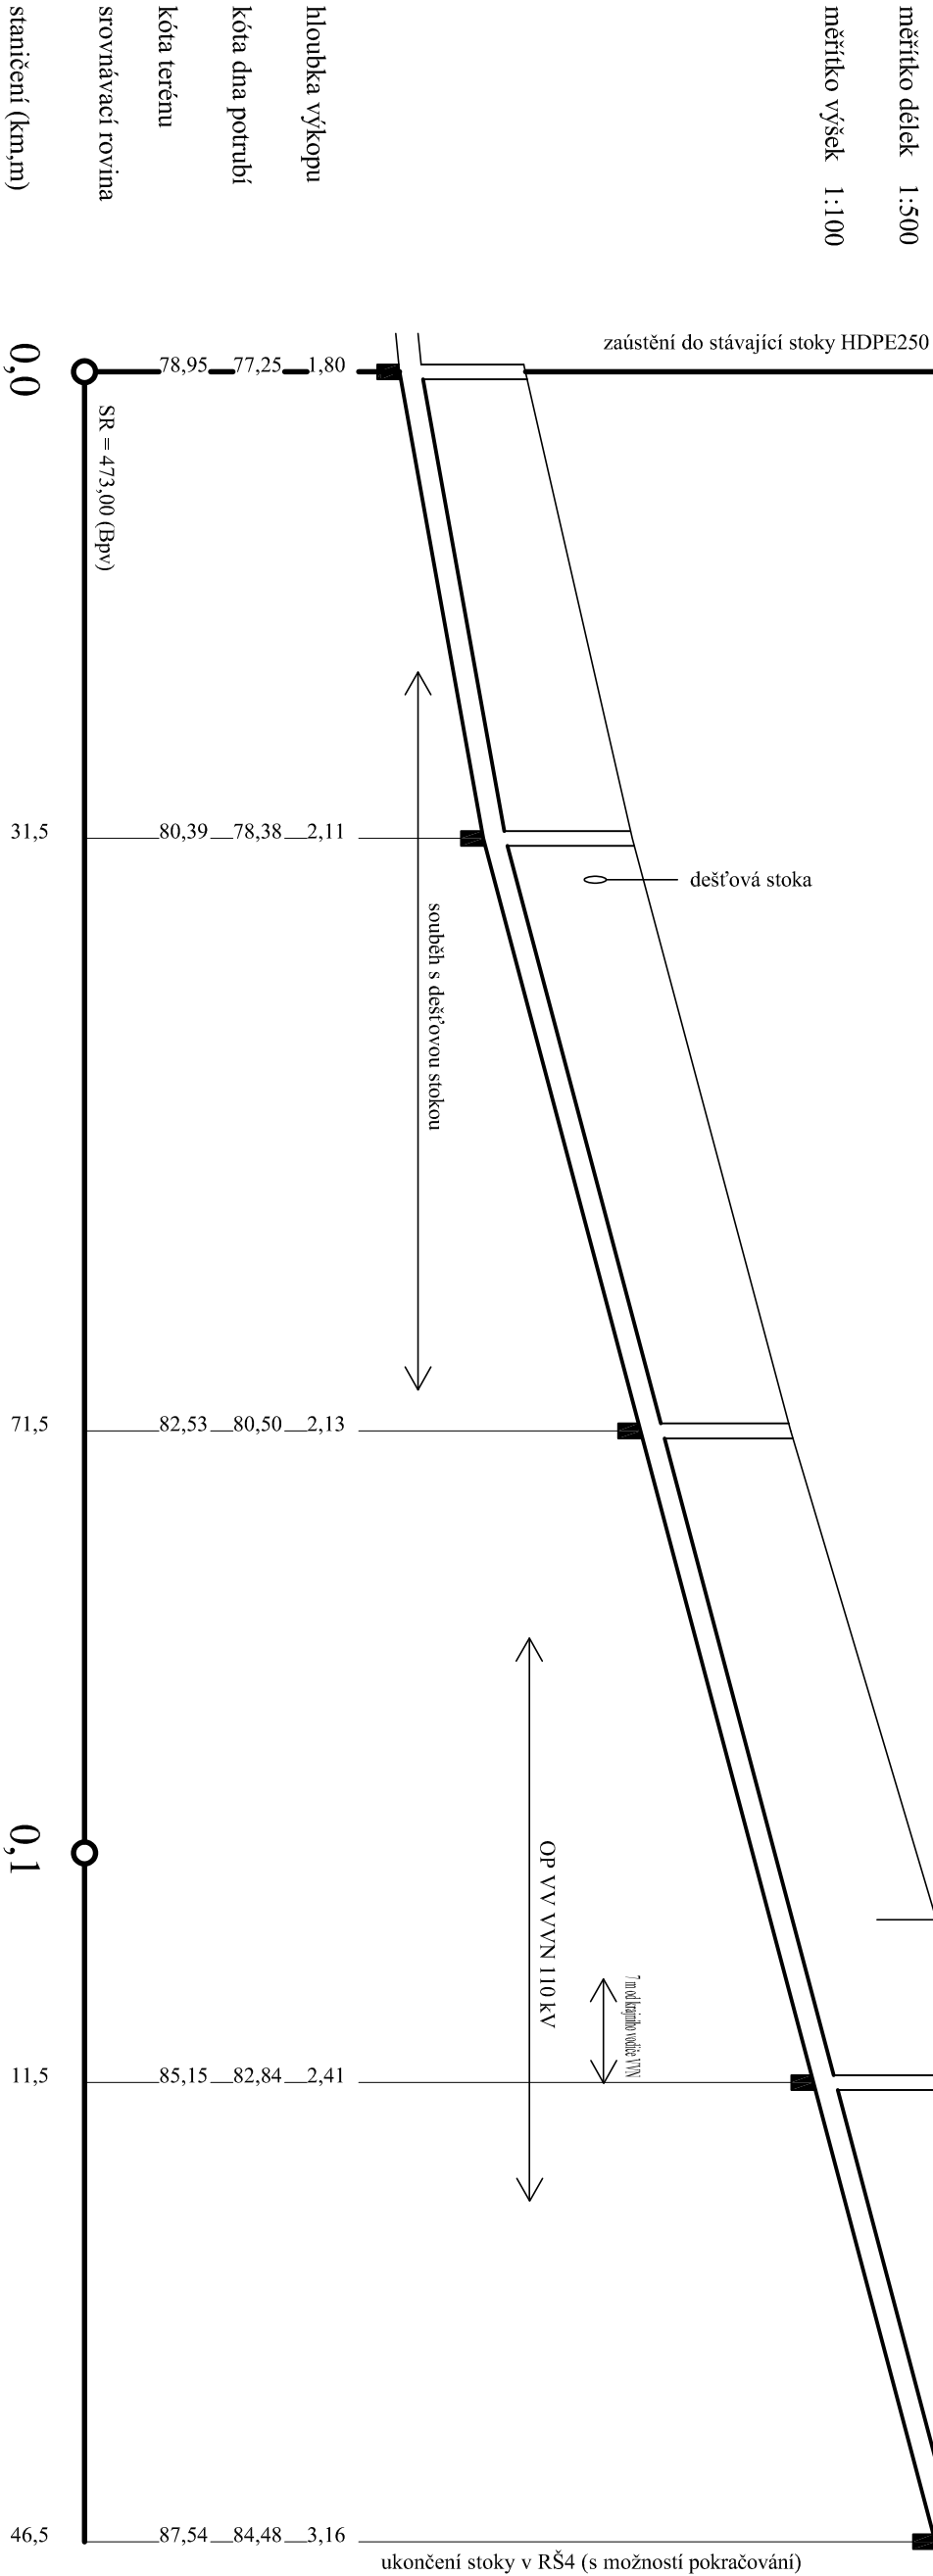

sklon (‰), délka (m)
DN (mm), materiál, délka (m)
kapacita (l/s), rychlost (m/s)
návrh. průtok (l/s), rychlost (m/s)

36	31,5	53	115
250		KTH	146,5
174,8	2,5	209,2	3,0
0,5			0,8 - 1,0

zpracovatel a zodpovědný projektant		Ing. Zdeněk Hudec	
datum	01.2024	kreslil	Ing. Zdeněk Hudec
akce	Pulečný - splašková kanalizace k domu č.p. 153		
Podélný profil stoky			
kraj	Liberecký	stavebník	obec Pulečný, IČO 00832332
stav. úřad	Rychnov u Jablonce nad Nisou	Ing. Zdeněk Hudec inženýrská a projektční činnost ve stavebnictví IČO 12808300 Spoluprací 180 468 02 Rychnov u Jablonce nad Nisou	
měřítko		1:500/100	
číslo zakázky		10324	
číslo přílohy		2A4	
rozsah přílohy		D.1.2.b.2a	
supleň dokumentace		DSP	
číslo soupravy			