


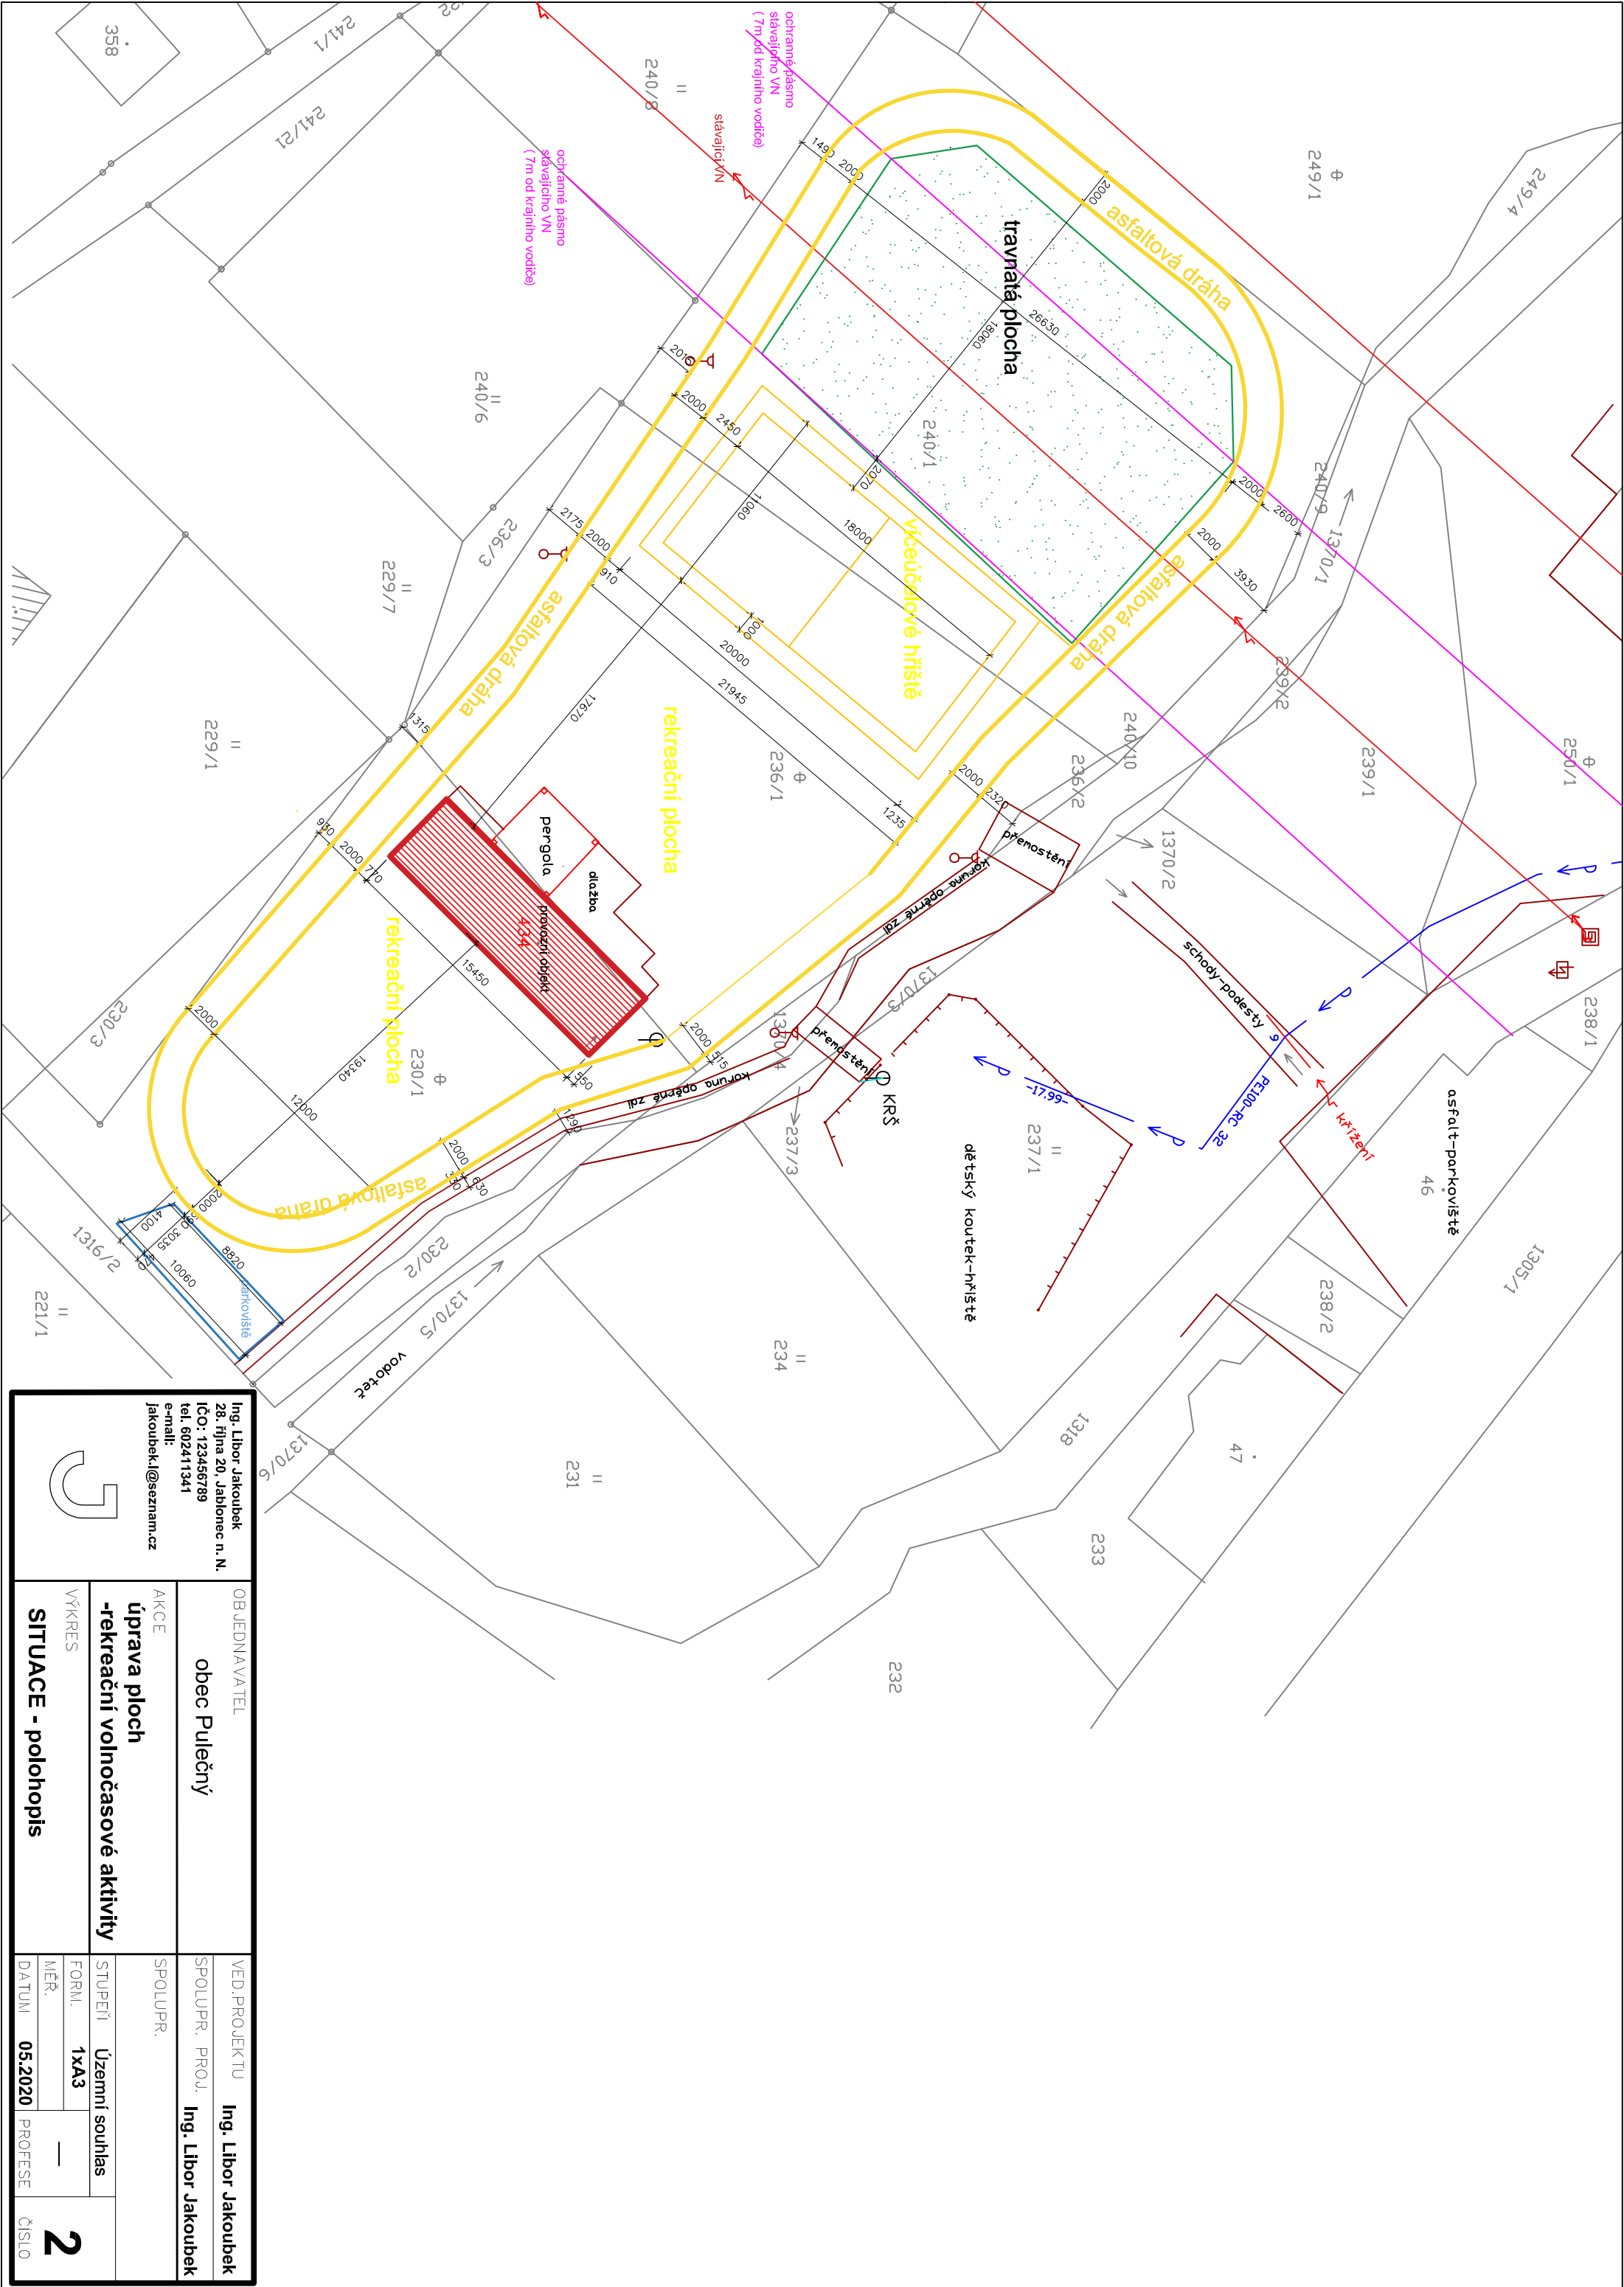

Ing. Libor Jakoubek 28. října 20, Jablonec n. N. IČO: 123456789 tel. 602411341 e-mail: jakoubek.l@seznam.cz		OB JEDNÁVATEL obec Pulečný		VED. PROJEKTU Ing. Libor Jakoubek	
AKCE úprava ploch -rekreační volnočasové aktivity		SPOLUPR. PROJ. Ing. Libor Jakoubek		SPOLUPR.	
VÝKRES SITUACE - polohopis		STUPEŇ FORM. MĚR. DATUM		Územní souhlas 1xA3 — 05.2020 PROFESE ČÍSLO	

