
PULEČNÝ ÚZEMNÍ PLÁN

VEŘEJNÁ INFRASTRUKTURA ENERGETIKA, DOPRAVA 1 : 5 000

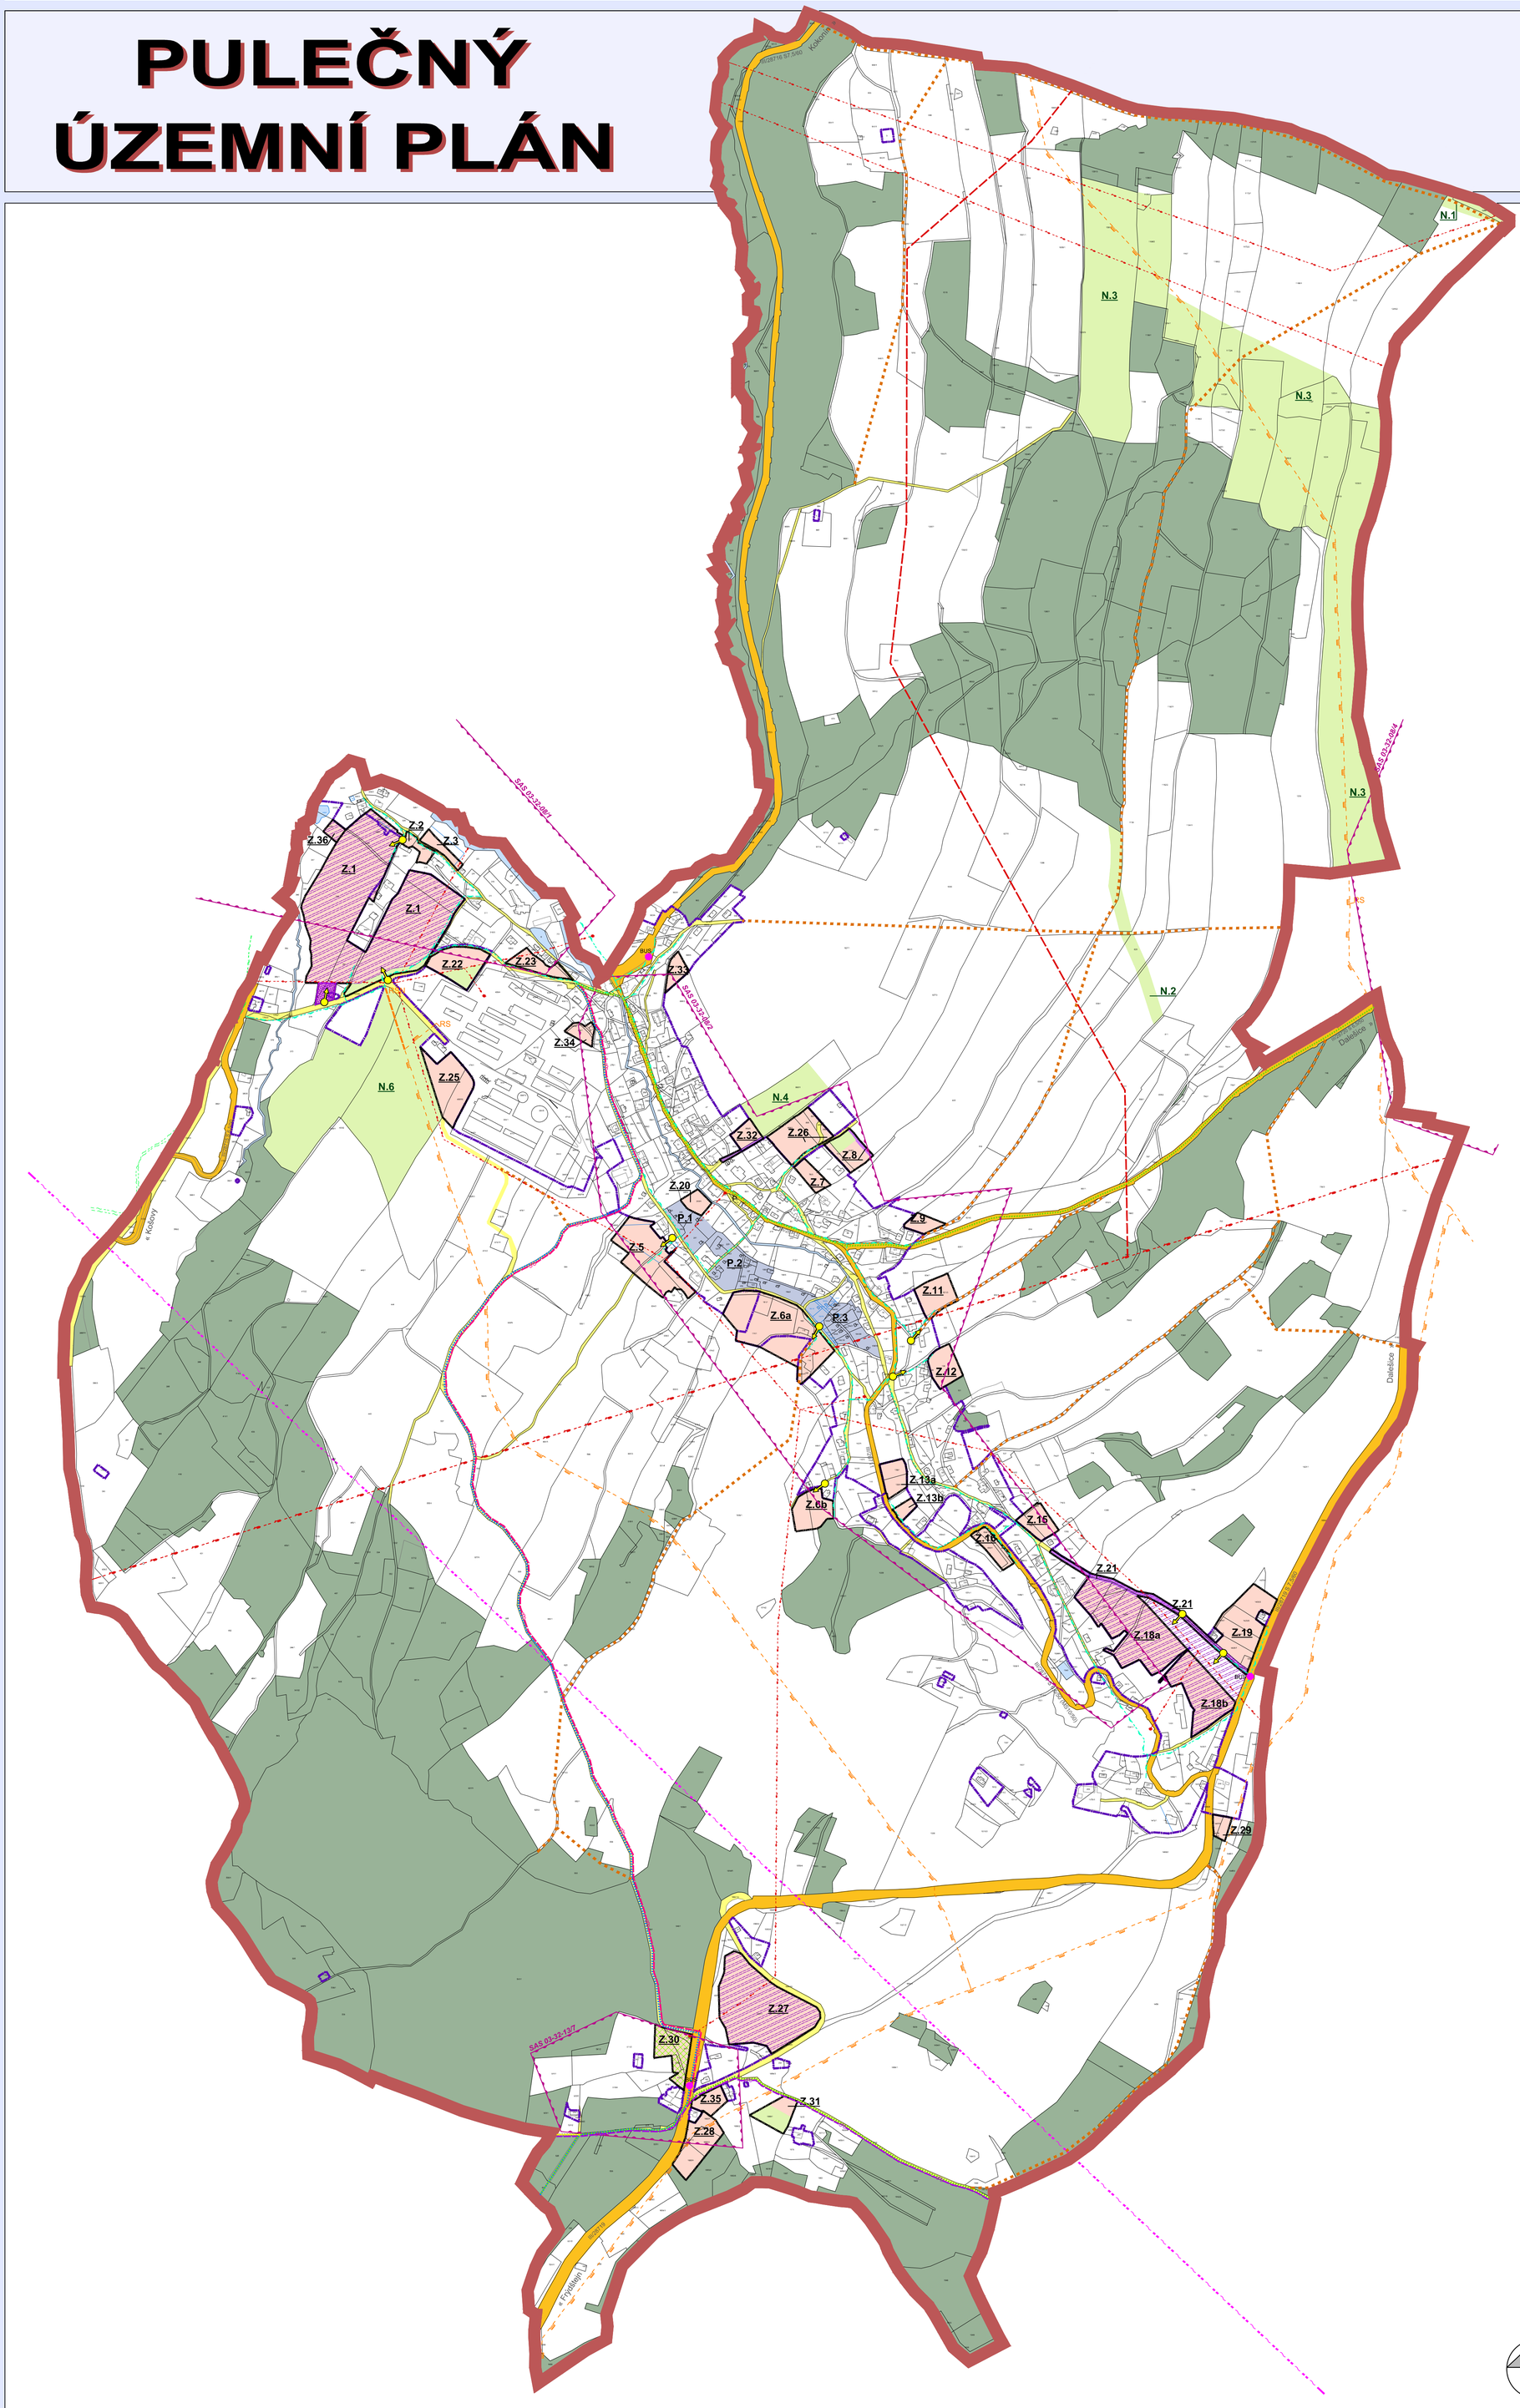

LEGENDA:

stav / návrh ÚP

- hranice řešeného, katastrálního území
- doplnění mapového podkladu dle zjištěných skutečností
- hranice zastavěného území k datu 07/2010
- hranice zastavitelné plochy
- označení zastavitelných ploch (Z.5)
- označení ploch přestavby (P.2)
- označení ostatních rozvojových ploch nezastavitelného území (N.3)
- plochy prověřované územní studií
- zastavitelné plochy / plochy přestavby
- ostatní rozvojové plochy - nezastavitelné
- vodní plochy a toky
- plochy lesa

DOPRAVA

- silnice III. třídy
- místní obslužné a účelové komunikace
- koridor územní rezervy
- dopravní napojení navrhované lokality
- značená turistická cyklotrasa
- značená turistická trasa
- zastávka HD (BUS)
- parkoviště (P)
- koridor pro vedení dopravní a technické infrastruktury
- cestní síť dle pozemkových úprav

ENERGETIKA

- vrchní vedení elektro VVN 110 kV
- vrchní vedení elektro VN 35 kV
- trafostanice
- vysokotlaký plynovod
- regulační stanice plynu (RS / RSN)
- STL plynovod

SPOJE

- radioreleová trasa Ještěd - Zvičina
- síť elektronických komunikací
- plocha pro umístění radioamatérského vysílacího zařízení

Objednatel:
Obec PULEČNÝ

Zhotovitel :
Atelier AURUM s.r.o. Pardubice

atelier aurum® s.r.o.
ARCHITEKTURA ○ URBANISMUS
REGIONÁLNÍ ÚZEMNÍ MANAGEMENT

Zodpovědný projektant : Ing. arch. Ivana Petrů
Zpracovatelský kolektiv : Ing. arch. Ivana Petrů
Ing. arch. Jana Půlpytlová, Olga Lukášová, Ing. Pavel Petrů, Ing. Drahomír Ježek, Michal Izák

zakázka :	16/07
datum :	08/2011
etapa:	upr. 2. návrh
měřítko :	1 : 5 000

PULEČNÝ - ÚZEMNÍ PLÁN

Veřejná infrastruktura - energetika, doprava

příloha č. **I.B2b**