


# ÚZEMNÍ PLÁN PULEČNÝ



GRAFICKÁ ČÁST ÚP - M 1 : 5 000

I.B2b - VEŘEJNÁ INFRASTRUKTURA  
- ENERGETIKA, DOPRAVA

ÚPLNÉ ZNĚNÍ PO VYDÁNÍ ZMĚNY č. 1

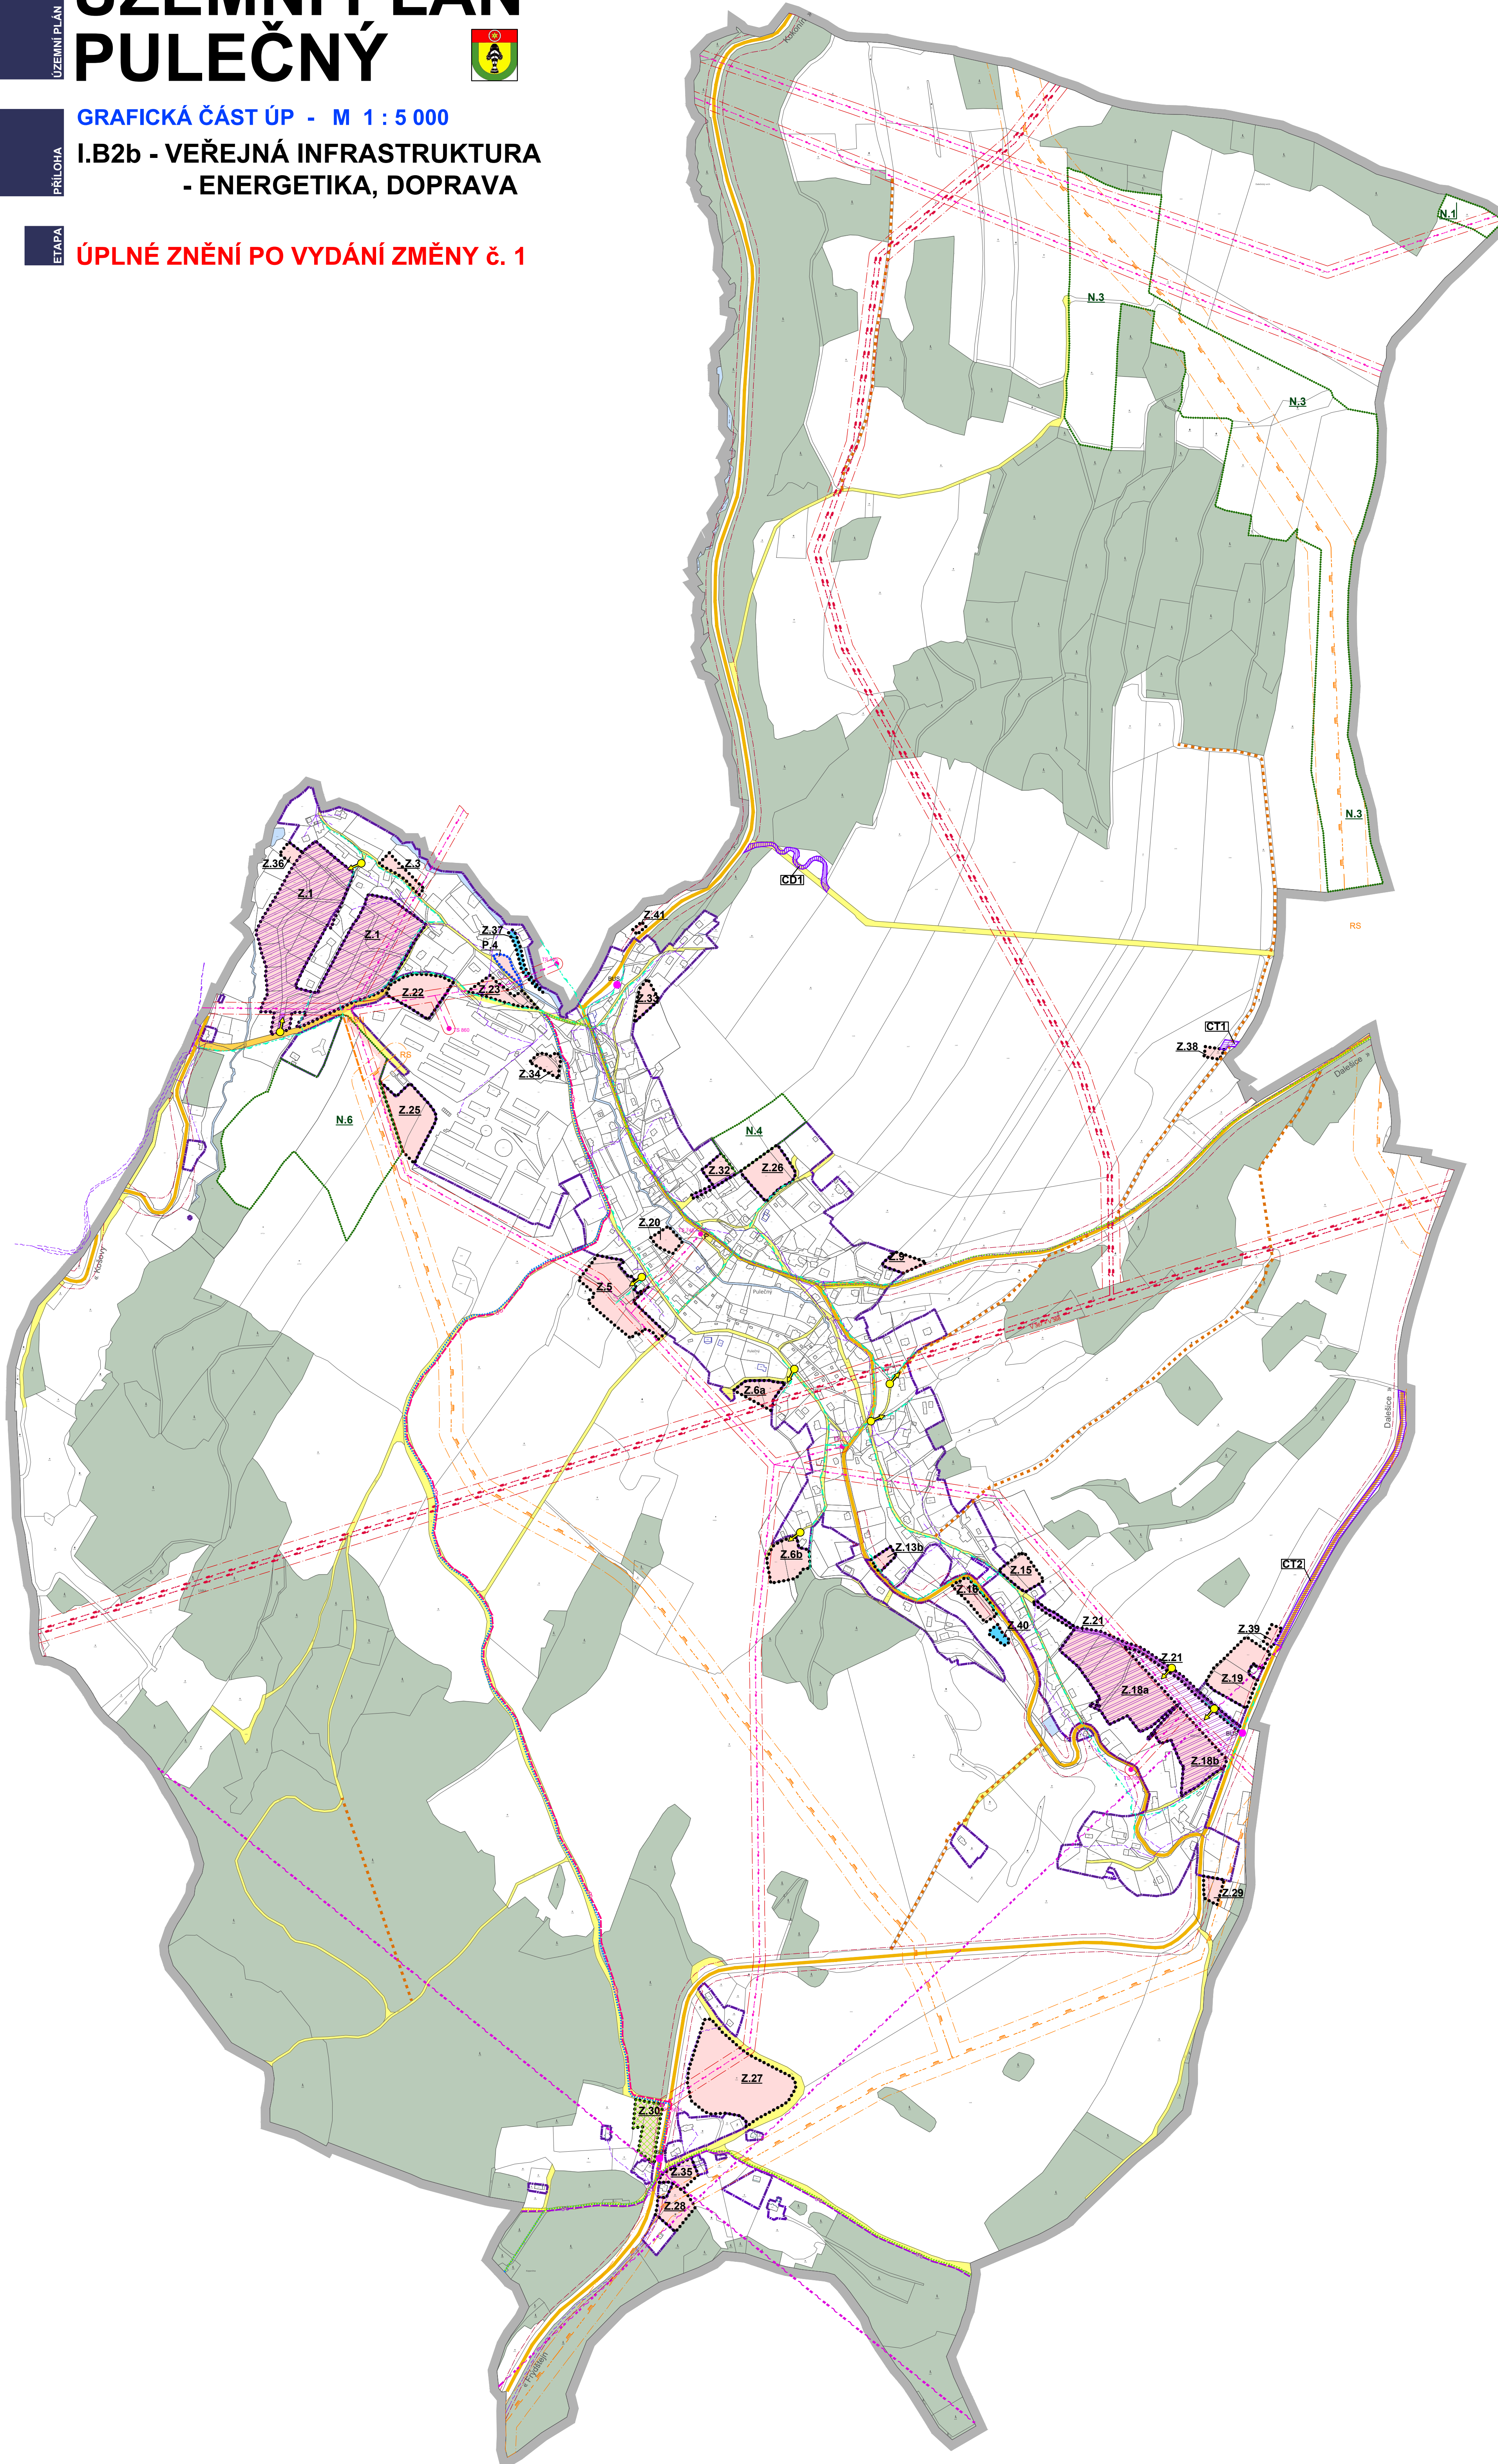

stav	návrh ÚP	
		hranice řešeného, katastrálního území
		doplnění mapového podkladu dle aktuálních dat KN
		hranice zastavěného území k datu 21. 03. 2022
		zastavitelná plocha
		plocha přestavby
		plocha změny v krajině
		plocha koridoru pro dopravní infrastrukturu
		plocha koridoru pro technickou infrastrukturu
		plochy prověřované územní studií
		vodní plochy a toky
		plochy lesa
<b>DOPRAVA</b>		
		silnice III. třídy
		místní obslužné a účelové komunikace
		silniční ochranné pásmo
		dopravní napojení navrhované lokality
		značená turistická cyklotrasa
		značená turistická trasa
		zastávka HD
		parkoviště
		cestní síť dle pozemkových úprav
<b>ENERGETIKA</b>		
		vrchní vedení elektro VVN 110 kV
		vrchní vedení elektro VN 35 kV
		trafostanice
		ochranné pásmo vedení a zařízení elektrizační soustavy
		vysokotlaký plynovod
		regulační stanice plynu
		STL plynovod
		bezpečnostní pásmo vysokotlakých plynárenských zařízení
<b>SPOJE</b>		
		radioreleové spojení (např. trasa Ještěd - Zvičina)
		síť elektronických komunikací
		plocha pro umístění radioamatérského vysílacího zařízení

ZÁZNAM O ÚČINNOSTI	
Správní orgán, který poslední změnu územního plánu vydal:	ZASTUPITELSTVO OBCE PULEČNÝ
Poradové číslo poslední změny ÚP:	1.
Datum nabytí účinnosti Změny č. 1 územního plánu:	
Jméno, příjmení, funkce oprávněné úřední osoby pořizovatele:	Ing. Štěpánka Drahorádová, DIS. referent oddělení územního plánování, Magistrát města Jablonce nad Nisou
Podpis oprávněné úřední osoby pořizovatele:	Otisk úředního razítka:
Ing. Štěpánka Drahorádová, DIS.	

10 50 100 200 300 400 500m

**IDENTIFIKAČNÍ ÚDAJE**

Řešené území: správní úz. obce Pulečný - k.ú. Pulečný

Pořizovatel: Magistrát města Jablonce nad Nisou, Odbor územního a hospodářského rozvoje

Zhotovitel: Atelier "AURUM" s.r.o., Pardubice

ARCHITEKTURA • URBANISMUS  
REGIONÁLNÍ ÚZEMNÍ MANAGEMENT

Zpracovatelský kolektiv:  
Ing. Pavel Petřů  
Ing. arch. Ivana Petřů  
Ing. arch. Jana Půlpytlová

Ing. arch. Dana Suchánková  
Olga Lukášová

**Zákazka:** ÚZEMNÍ PLÁN  
PULEČNÝ

Etapa: ÚPLNÉ ZNĚNÍ PO VYDÁNÍ ZMĚNY č. 1

Objednatel: Obec PULEČNÝ

Příloha: I.B2b

GRAFICKÁ ČÁST ÚP  
VEŘEJNÁ INFRASTRUKTURA  
ENERGETIKA, DOPRAVA

Měřítko: 1 : 5000 Datum: 06/2024 | Zákazka: 20/21