


PULEČNÝ ÚZEMNÍ PLÁN

VEŘEJNÁ INFRASTRUKTURA VODNÍ HOSPODÁŘSTVÍ 1 : 5 000

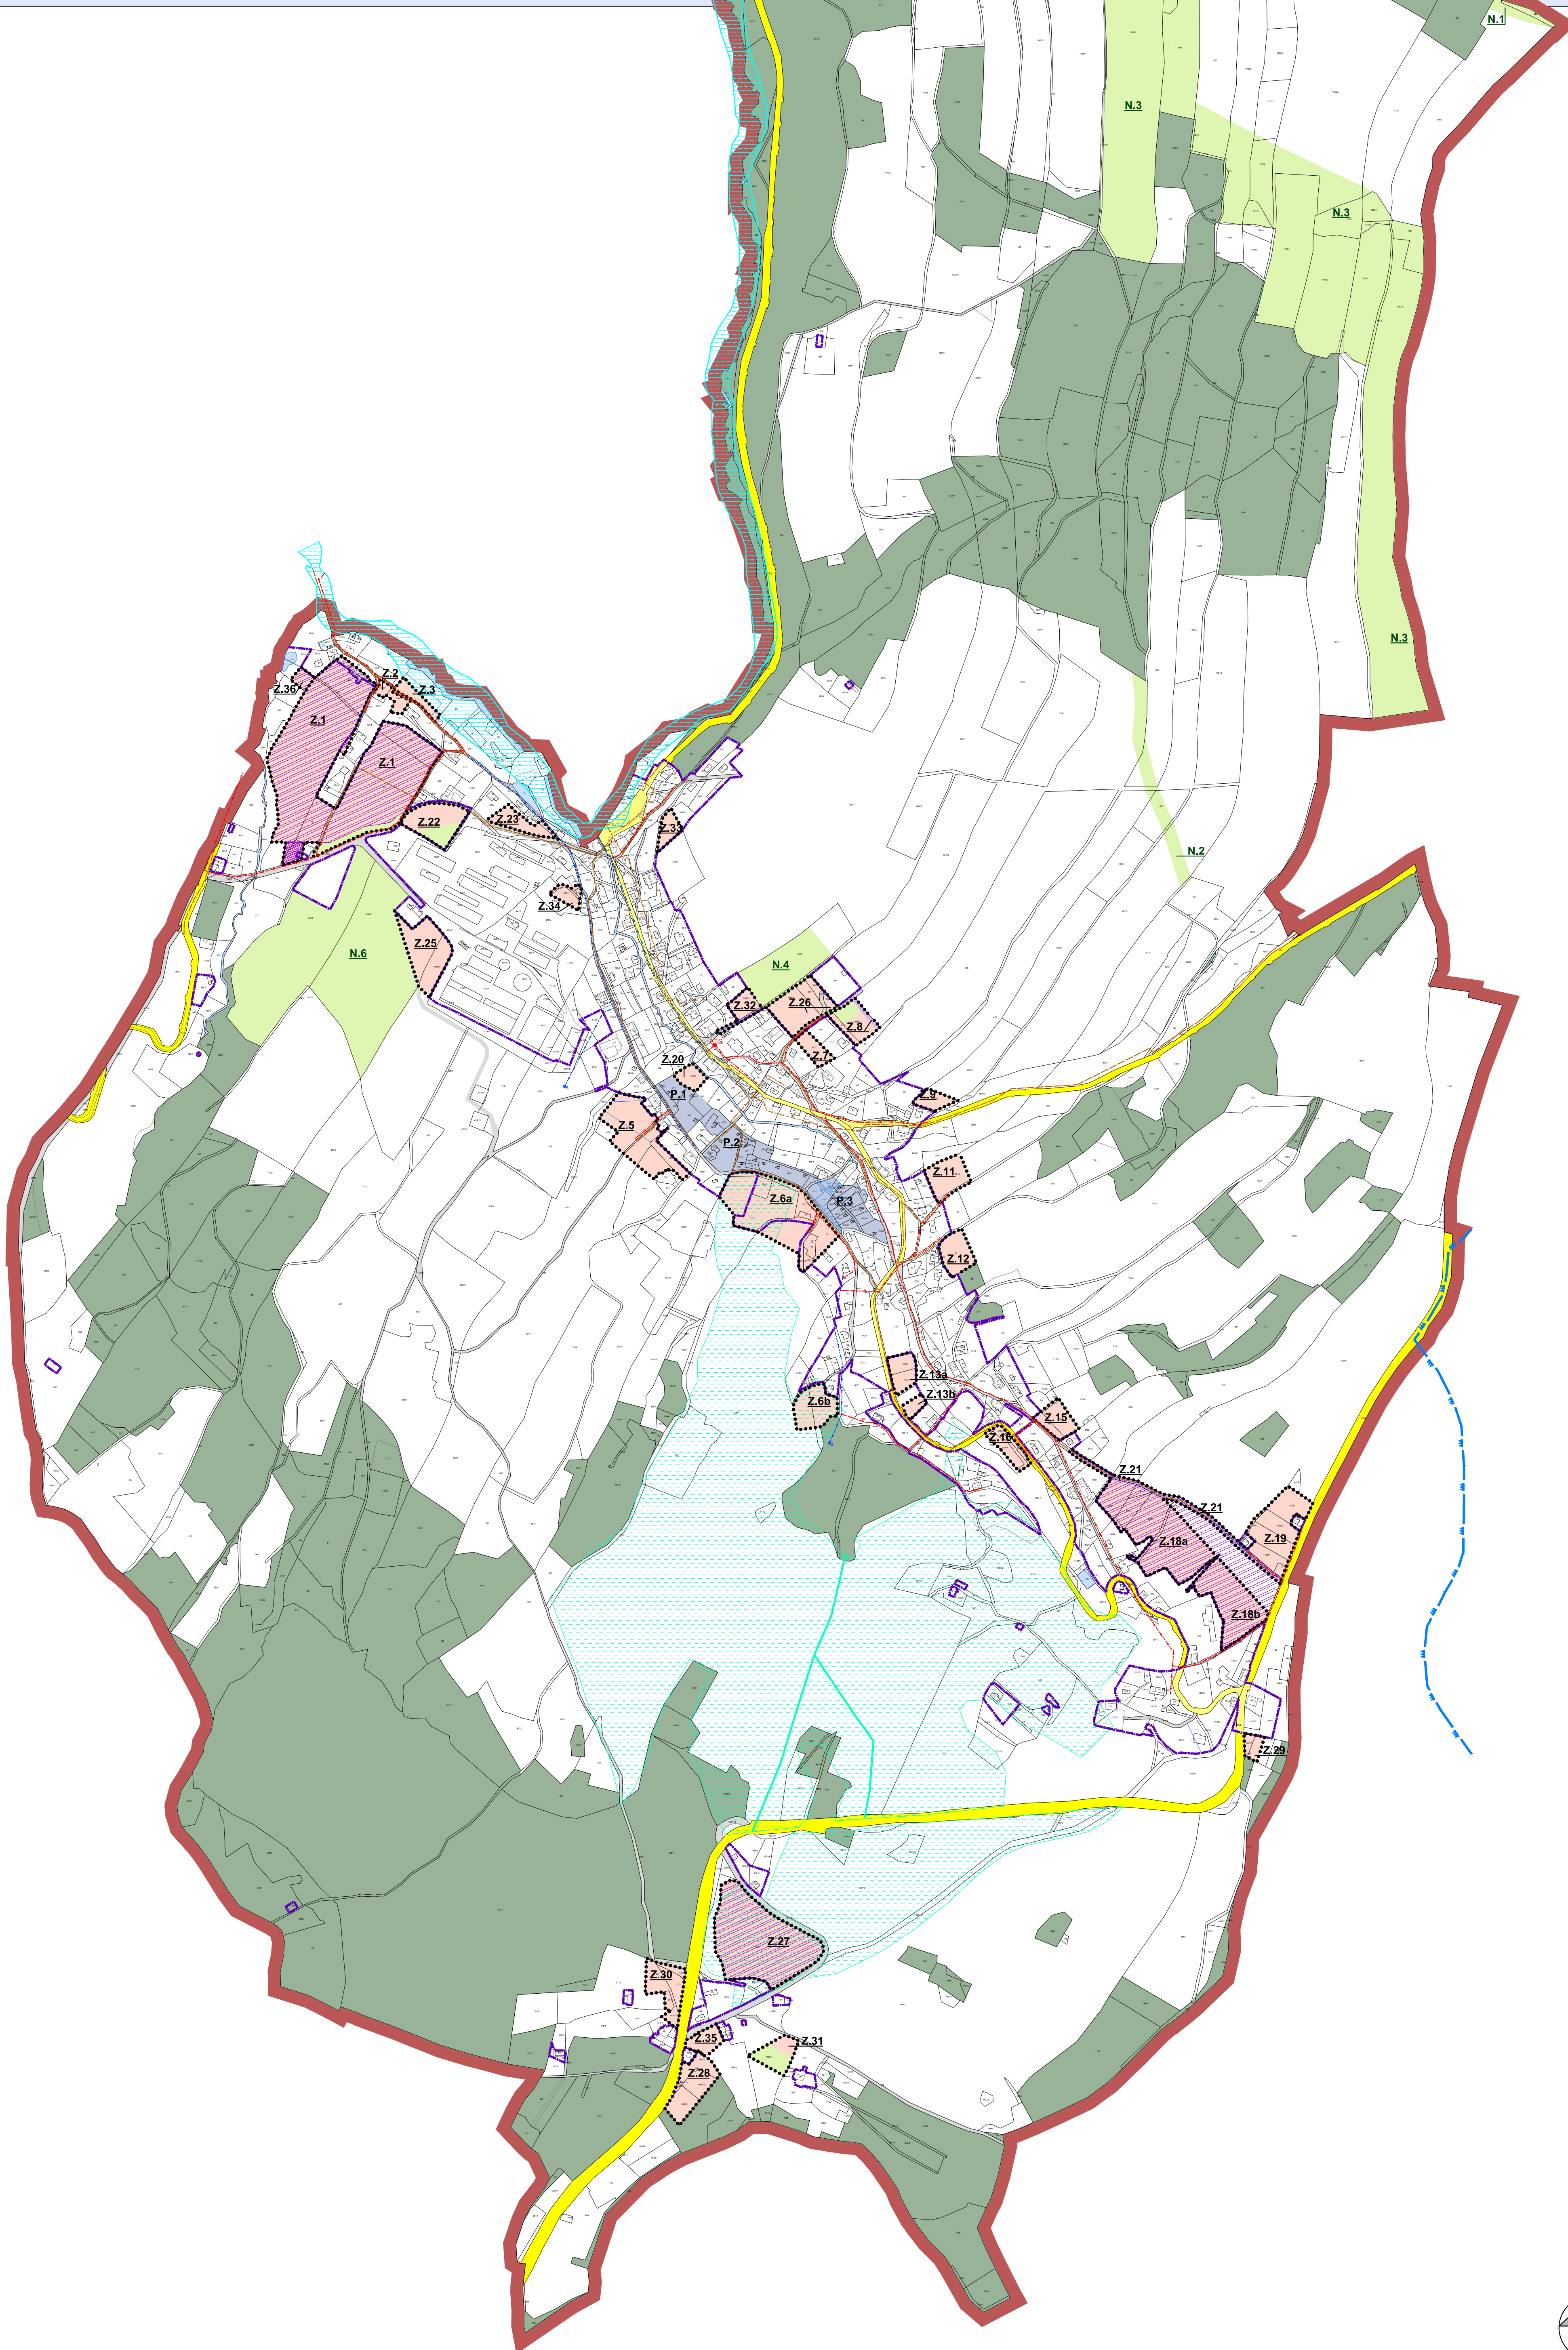

LEGENDA:	
stav	návrh úp
	hranice řešeného, katastrálního území
	doplnění mapového podkladu dle zjištěných skutečností
	hranice zastavěného území k datu 07/2010
	hranice zastavitelné plochy
	označení zastavitelných ploch
	označení ploch přestavby
	označení ostatních rozvojových ploch - nezastavitelných
	plochy prověřované územní studií
	zastavitelné plochy / plochy přestavby
	ostatní rozvojové plochy - nezastavitelné
	vodní plochy a toky
	plochy lesa
	silnice III. třídy
	veřejná prostranství
	koridor pro vedení dopravní a technické infrastruktury

VODNÍ HOSPODÁŘSTVÍ	
	záplavové území Q ₁₀₀
	hranice Chráněné oblasti přírodní akumulace vod
	vodní zdroj
	vodovod
	kanalizace
	plochy systematicky odvodňované - meliorace
	hlavní odvodňovací zařízení - meliorace

Objednatel:
Obec PULEČNÝ

Zhotovitel :
Atelier AURUM s.r.o. Pardubice

ARCHITEKTURA • URBANISMUS
REGIONÁLNÍ ÚZEMNÍ MANAGEMENT

Zodpovědný projektant : Ing. arch. Ivana Petrá
Zpracovatelský kolektiv : Ing. arch. Ivana Petrá
Ing. arch. Jana Půlpytlová
Ing. Pavel Petrá
Michal Izák

zakázka : 16/07
datum : 05/2011
etapa: upr. 2. návrh
měřítko : 1 : 5 000

PULEČNÝ - ÚZEMNÍ PLÁN

Veřejná infrastruktura, vodní hospodářství

příloha č.
I.B2c

