


ZMĚNA č. 1 ÚZEMNÍHO PLÁNU PULEČNÝ



GRAFICKÁ ČÁST ZMĚNY ÚP - M 1 : 5 000
**I.B2b - VEŘEJNÁ INFRASTRUKTURA
- ENERGETIKA, DOPRAVA**

NÁVRH ZMĚNY ÚZEMNÍHO PLÁNU
PRO VEŘEJNÉ PROJEDNÁNÍ

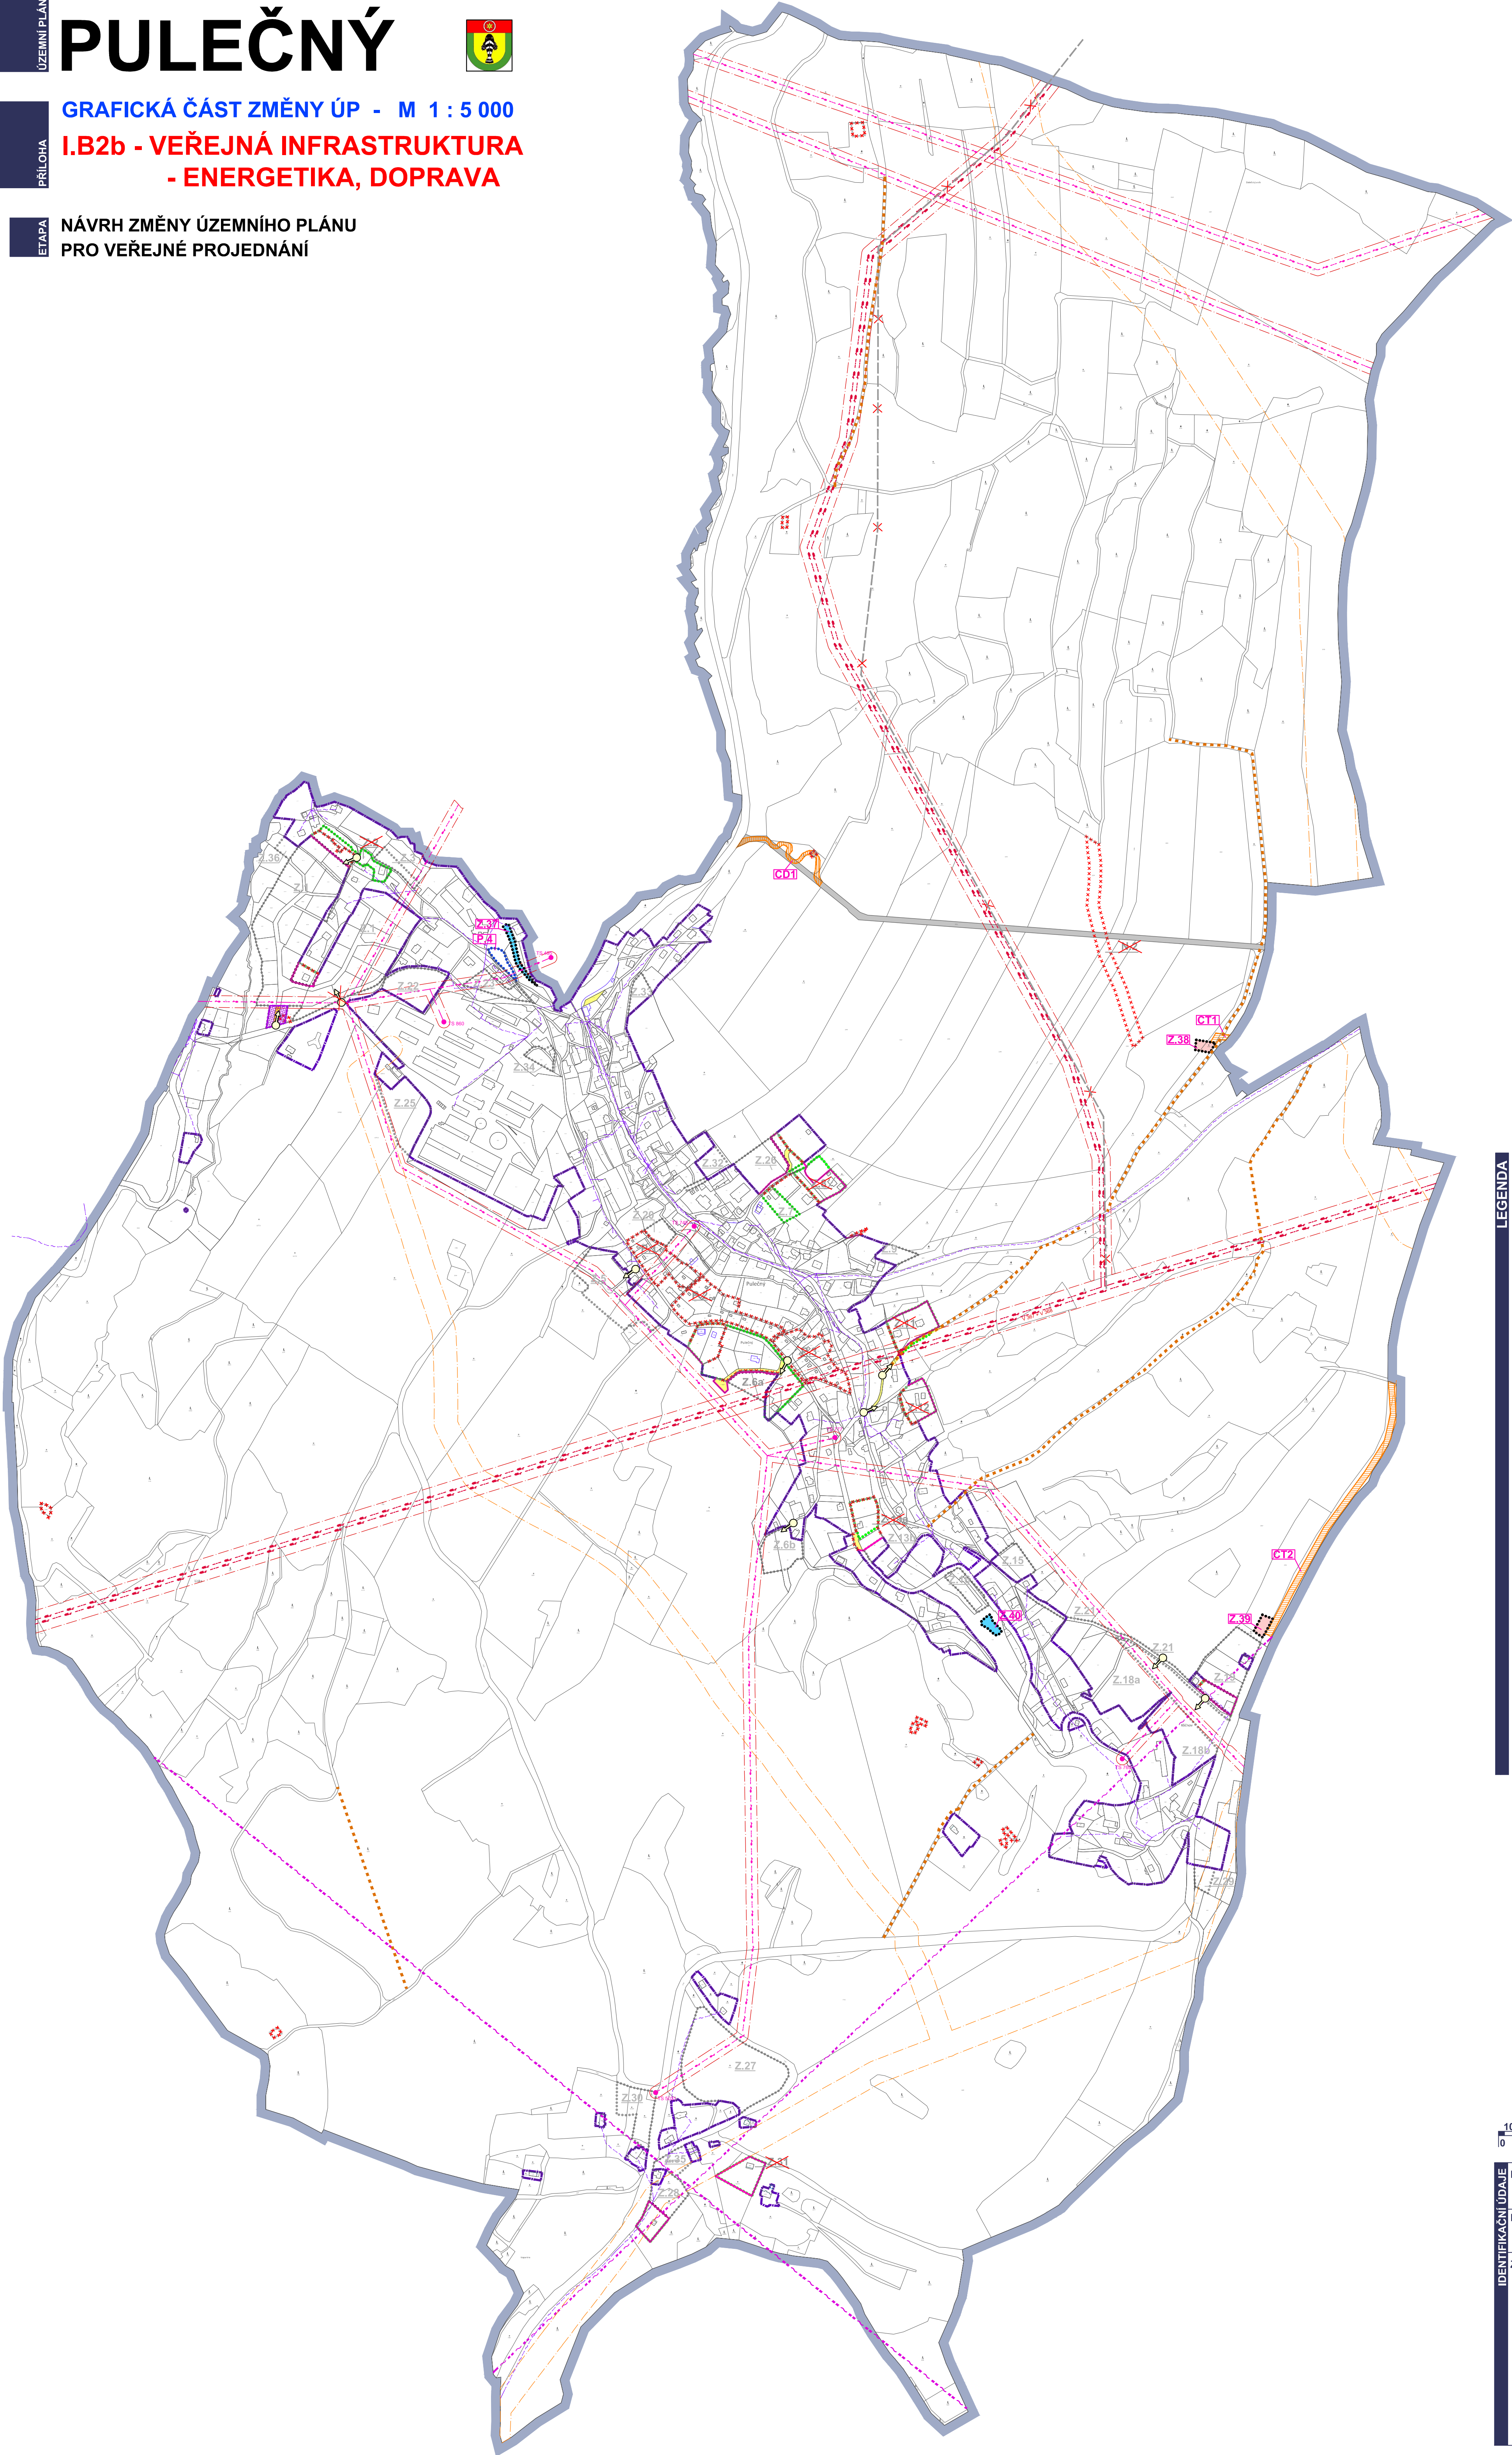

LEGENDA

platný ÚP	stav	Změna č. 1 ÚP návrh	zrušeno	
				hranice řešeného území
				doplnění mapového podkladu dle aktuálních dat KN
				hranice zastavěného území k datu 21. 03 2022
				hranice zastavitelné plochy
Z.31		Z.39		zastavitelná plocha
				plocha přestavby
				plocha změny v krajině
				plocha koridoru pro dopravní infrastrukturu
				plocha koridoru pro technickou infrastrukturu
				vodní plochy a toky
DOPRAVA				
				místní obslužné a účelové komunikace
				cestní síť dle pozemkových úprav
				koridor pro vedení dopravní a technické infrastruktury
				dopravní napojení navrhované lokality
ENERGETIKA				
				vrchní vedení elektro VVN 110 kV
				vrchní vedení elektro VN 35 kV
				trafostanice
				ochranné pásmo vedení a zařízení elektrizační soustavy
				bezpečnostní pásmo vysokotlakých plynárenských zařízení
SPOJE				
				radioreleové spoje
				síť elektronických komunikací



IDENTIFIKAČNÍ ÚDAJE

Řešené území:
správní úz. obce Pulečný - k.ú. Pulečný

Pořizovatel:
Magistrát města Jablonec nad Nisou,
Odbor územního a hospodářského rozvoje

Zhotovitel:
Atelier "AURUM" s.r.o., Pardubice

Zpracovatelský kolektiv:
Ing. Pavel Petrá
Ing. arch. Ivana Petrá
Ing. arch. Jana Pulpytlová

Ing. arch. Dana Suchánková
Olga Lukášová

Zakázka:
**ZMĚNA č. 1 ÚZEMNÍHO PLÁNU
PULEČNÝ**

Etapa:
NÁVRH ZMĚNY ÚP PRO VEŘEJNÉ PROJEDNÁNÍ

Objednatel:
Obec PULEČNÝ

Příloha:
I.B2b

GRAFICKÁ ČÁST ZMĚNY ÚZEMNÍHO PLÁNU
VEŘEJNÁ INFRASTRUKTURA
ENERGETIKA, DOPRAVA

Měřítko: 1 : 5000 | Datum: 03/2022 | Zakázka: 20/21