

ÚZEMNÍ PLÁN

PRÍLOHA

ETAPA


ZMĚNA č. 1 ÚZEMNÍHO PLÁNU

PULEČNÝ

GRAFICKÁ ČÁST ZMĚNY ÚP - M 1 : 5 000

I.B2c - VEŘEJNÁ INFRASTRUKTURA
- VODNÍ HOSPODÁŘSTVÍ

NÁVRH ZMĚNY ÚZEMNÍHO PLÁNU
PRO VEŘEJNÉ PROJEDNÁNÍ

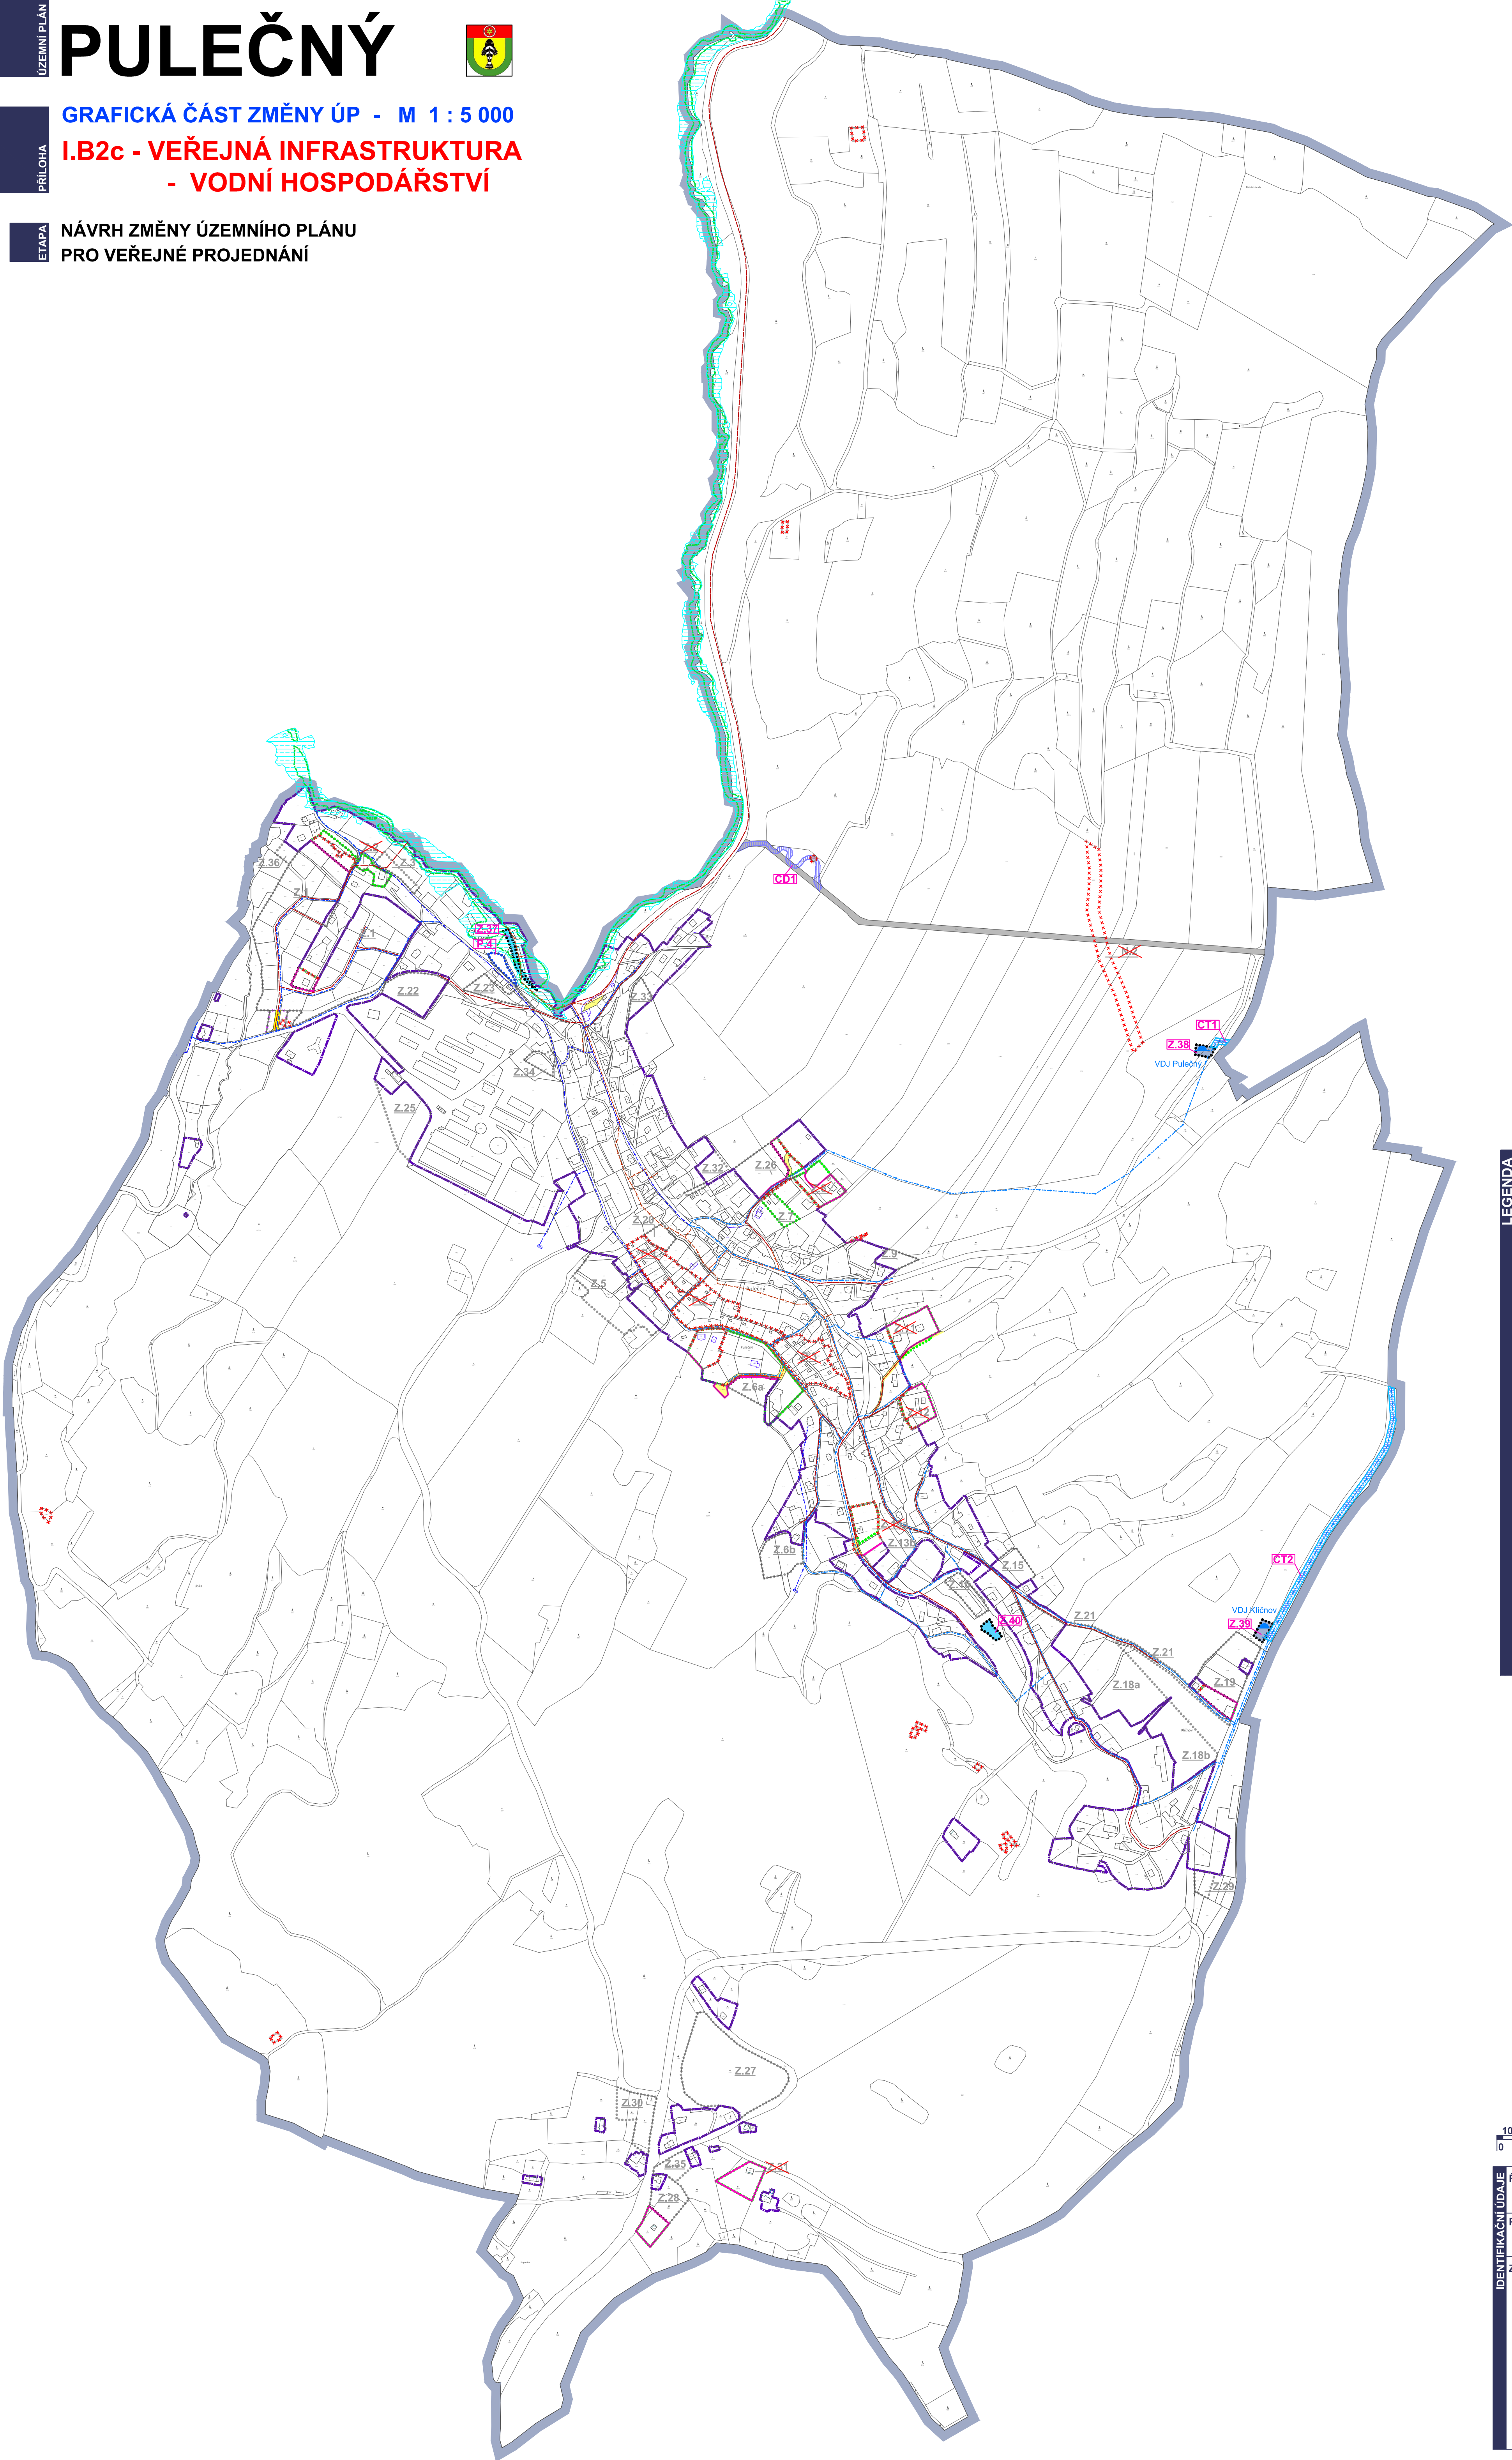

LEGENDA	plánový ÚP	stav	Změna č. 1 ÚP návrh	zrušeno	
					hranice řešeného území
					doplnění mapového podkladu dle aktuálních dat KN
					hranice zastavěného území k datu 21. 03. 2022
					hranice zastavitelné plochy
	Z.31		Z.39		zastavitelná plocha
					plocha přestavby
					plocha změny v krajině
			C.01		plocha koridoru pro dopravní infrastrukturu
					koridor pro vedení dopravní a technické infrastruktury
					vodní plochy a toky
					plochy technické infrastruktury
					veřejná prostranství

VODNÍ HOSPODÁŘSTVÍ					
					aktivní zóna záplavového území
					záplavové území Q100
					vodovod
					vodojem
					vodní zdroj
					koridor technické infrastruktury - hlavní vodovodní přivaděč
					kanalizace



IDENTIFIKAČNÍ ÚDAJE	Řešené území: správní úz. obce Pulečný - k.ú. Pulečný	Zakázka: ZMĚNA č. 1 ÚZEMNÍHO PLÁNU PULEČNÝ	
	Pořizovatel: Magistrát města Jablonec nad Nisou, Odbor územního a hospodářského rozvoje	Etapa: NÁVRH ZMĚNY ÚP PRO VEŘEJNÉ PROJEDNÁNÍ	
	Zhotovitel: Atelier "AURUM" s.r.o., Pardubice	Objednatel: Obec PULEČNÝ	
	 ARCHITEKTURA • URBANISMUS REGIONÁLNÍ ÚZEMNÍ MANAGEMENT	Příloha: I.B2c	
	Zpracovatelský kolektiv: Ing. Pavel Petřů Ing. arch. Ivana Petřů Ing. arch. Jana Půlpytlová	Ing. arch. Dana Suchánková Olga Lukášová	GRAFICKÁ ČÁST ZMĚNY ÚZEMNÍHO PLÁNU VEŘEJNÁ INFRASTRUKTURA VODNÍ HOSPODÁŘSTVÍ
Měřítko: 1 : 5000 Datum: 03/2022 Zakázka: 20/21			